



Provincie
Antwerpen

DIGITALE ATLAS

van de gerangschikte en onbevaarbare waterlopen
en grachten van algemeen belang

Provincie Antwerpen
Departement Leefmilieu - Dienst Integraal Waterbeleid
Koningin Elisabethlei 22
2018 Antwerpen

T 03 240 64 61

diw@provincieantwerpen.be
www.provincieantwerpen.be

Poeyelveldloop

A.7.10.81
8659


Dwarsprofiel_11

OPGEMETEN IN: 1999

11

lengteschaal 1/100
hoogteschaal 1/100

Vergelijkingsvlak
15m.

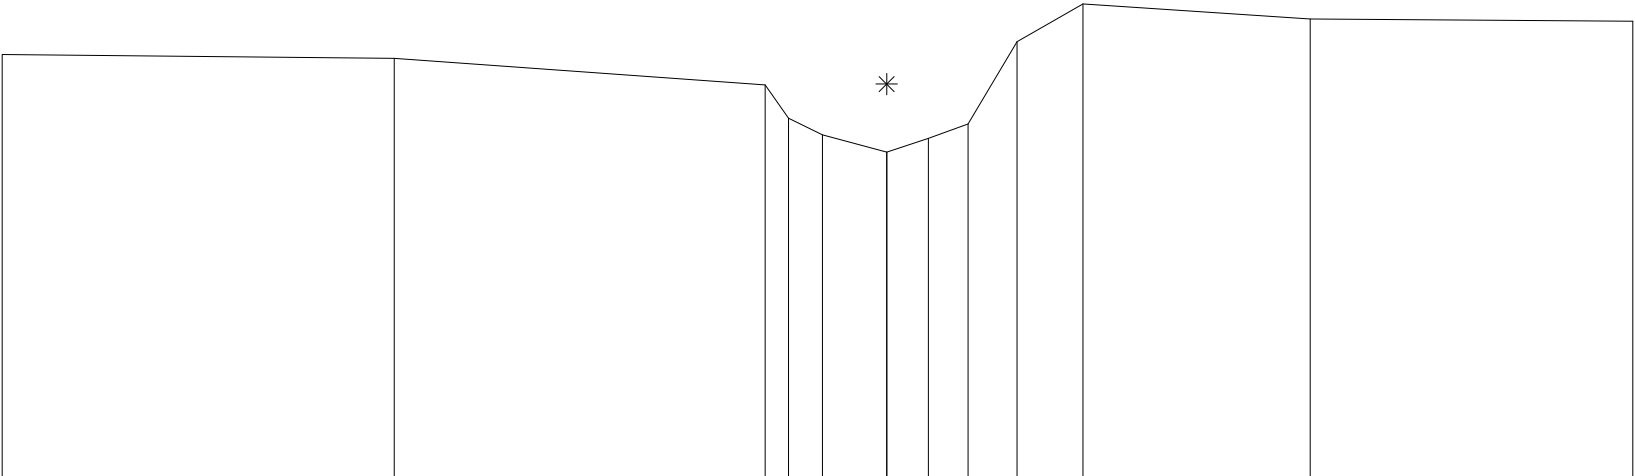

Terreinhoogte	20.59	20.54	20.19	19.75	19.53	19.3	19.48	19.67	20.76	21.26	21.06	21.03
Tussenafstand		5.19		0.31	0.45	0.85	0.55	0.52	0.65	0.87	3.01	4.26