



Provincie
Antwerpen

DIGITALE ATLAS

van de gerangschikte en onbevaarbare waterlopen
en grachten van algemeen belang

Provincie Antwerpen
Departement Leefmilieu - Dienst Integraal Waterbeleid
Koningin Elisabethlei 22
2018 Antwerpen

T 03 240 64 61

diw@provincieantwerpen.be
www.provincieantwerpen.be

Poeyelveldloop

A.7.10.81
8659


Dwarsprofiel_12

OPGEMETEN IN: 1999

12

lengteschaal 1/100
hoogteschaal 1/100

Vergelijkingsvlak
15m.

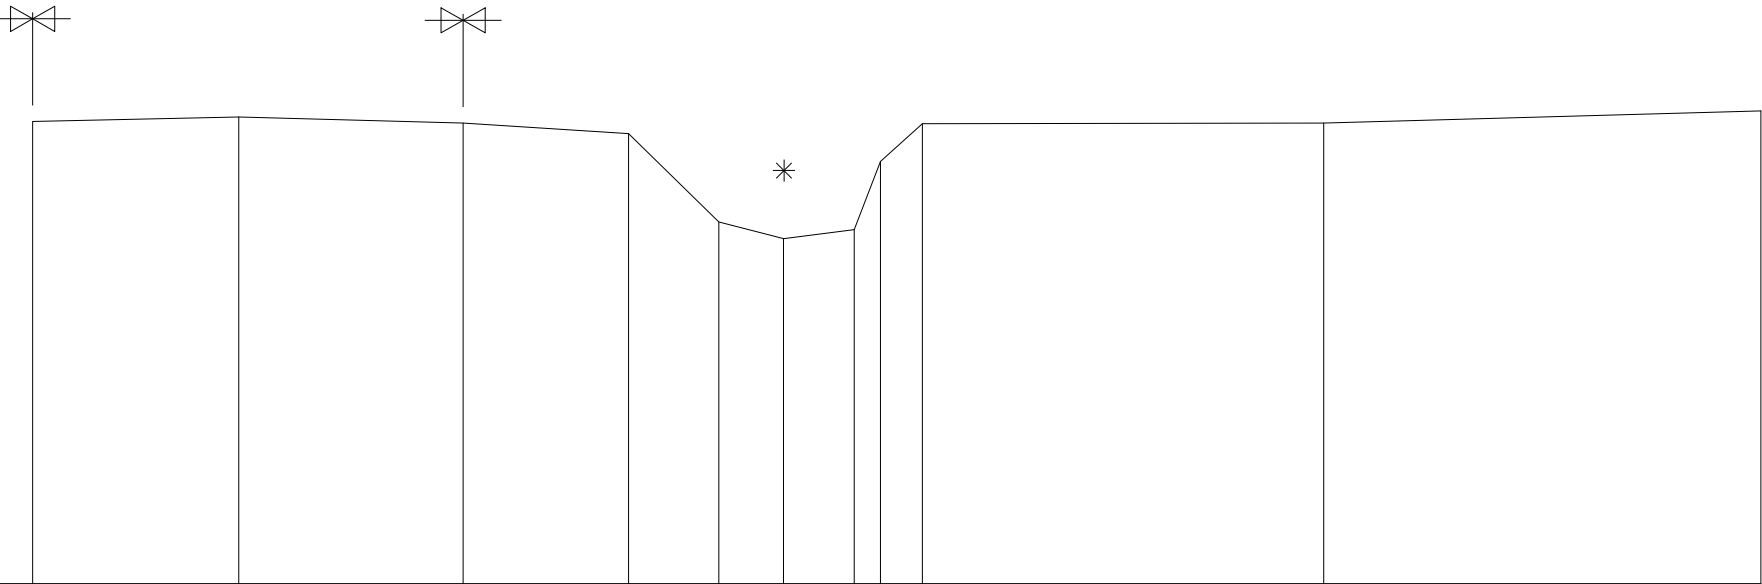

Terreinhoogte	21.11	21.17	21.09	20.95	19.78	19.56	19.68	20.58	21.08	21.09	21.25
Tussenafstand		2.73	2.97	2.19	1.19	0.85	0.93	0.35	0.55	5.31	5.78