



Provincie
Antwerpen

DIGITALE ATLAS

van de gerangschikte en onbevaarbare waterlopen
en grachten van algemeen belang

Provincie Antwerpen
Departement Leefmilieu - Dienst Integraal Waterbeleid
Koningin Elisabethlei 22
2018 Antwerpen

T 03 240 64 61

diw@provincieantwerpen.be
www.provincieantwerpen.be

Poeyelveldloop

A.7.10.81
8659


Dwarsprofiel_16

OPGEMETEN IN: 1999

16

lengteschaal 1/100
hoogteschaal 1/100

Vergelijkingsvlak
15m.

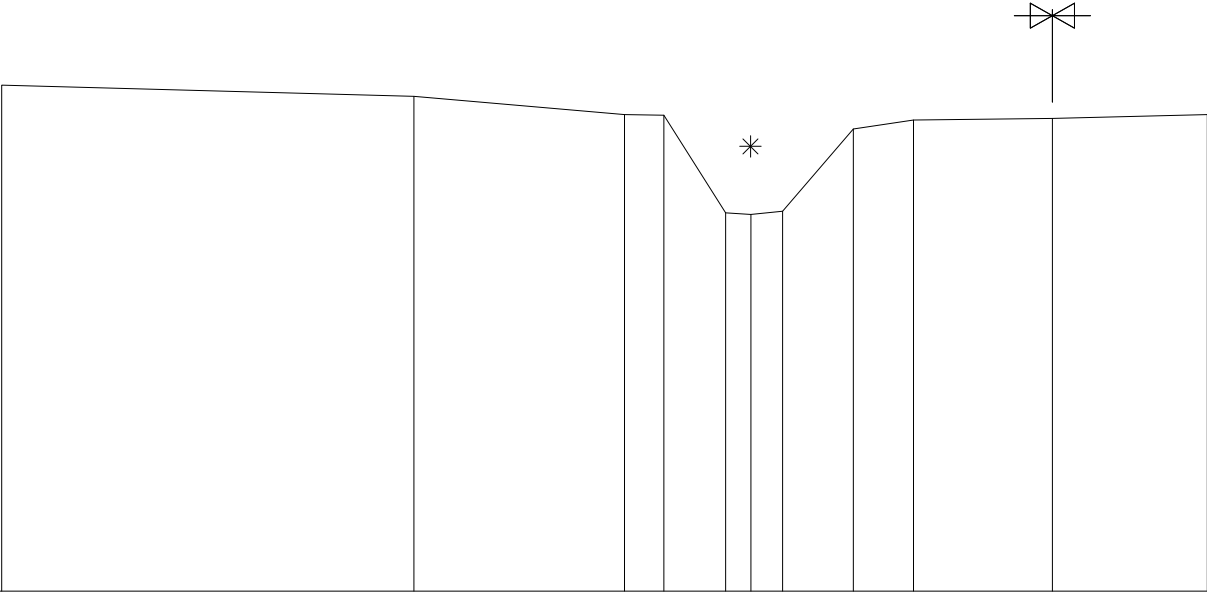

Terreinhoogte	21.69	21.54	21.3	21.29	20	19.98	20.02	21.11	21.23	21.25	21.3
Tussenafstand		5.45	2.79	0.52	0.33	0.82	0.42	0.94	0.8	1.84	2.05