



Provincie
Antwerpen

DIGITALE ATLAS

van de gerangschikte en onbevaarbare waterlopen
en grachten van algemeen belang

Provincie Antwerpen
Departement Leefmilieu - Dienst Integraal Waterbeleid
Koningin Elisabethlei 22
2018 Antwerpen

T 03 240 64 61

diw@provincieantwerpen.be
www.provincieantwerpen.be

Poeyelveldloop

A.7.10.81
8659


Dwarsprofiel_17

OPGEMETEN IN: 1999

17

lengteschaal 1/100
hoogteschaal 1/100

Vergelijkingsvlak
15m.

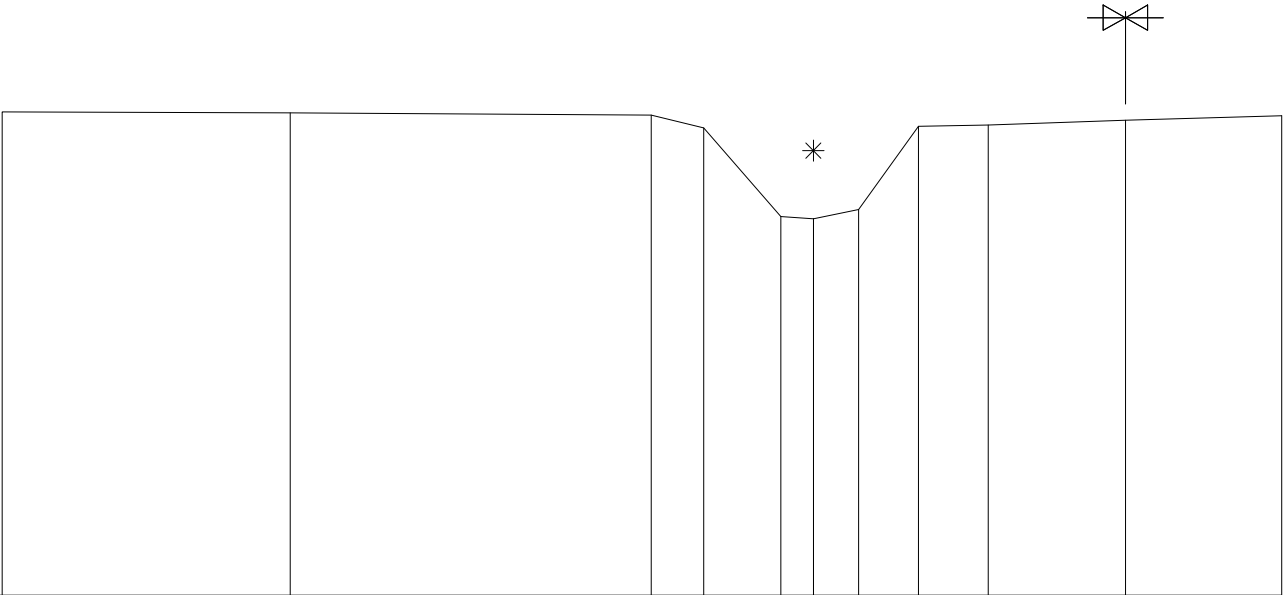

Terreinhoogte	21.39	21.38	21.35	21.18	20.01	19.98	20.1	21.2	21.22	21.28	21.34
Tussenafstand		3.81	4.77	0.69	1.02	0.43	0.6	0.79	0.92	1.81	2.07