



Provincie
Antwerpen

DIGITALE ATLAS

van de gerangschikte en onbevaarbare waterlopen
en grachten van algemeen belang

Provincie Antwerpen
Departement Leefmilieu - Dienst Integraal Waterbeleid
Koningin Elisabethlei 22
2018 Antwerpen

T 03 240 64 61

diw@provincieantwerpen.be
www.provincieantwerpen.be

Poeyelveldloop

A.7.10.81
8659


Dwarsprofiel_2

OPGEMETEN IN: 1999

2

lengteschaal 1/100
hoogteschaal 1/100

Vergelijkingsvlak
15m.

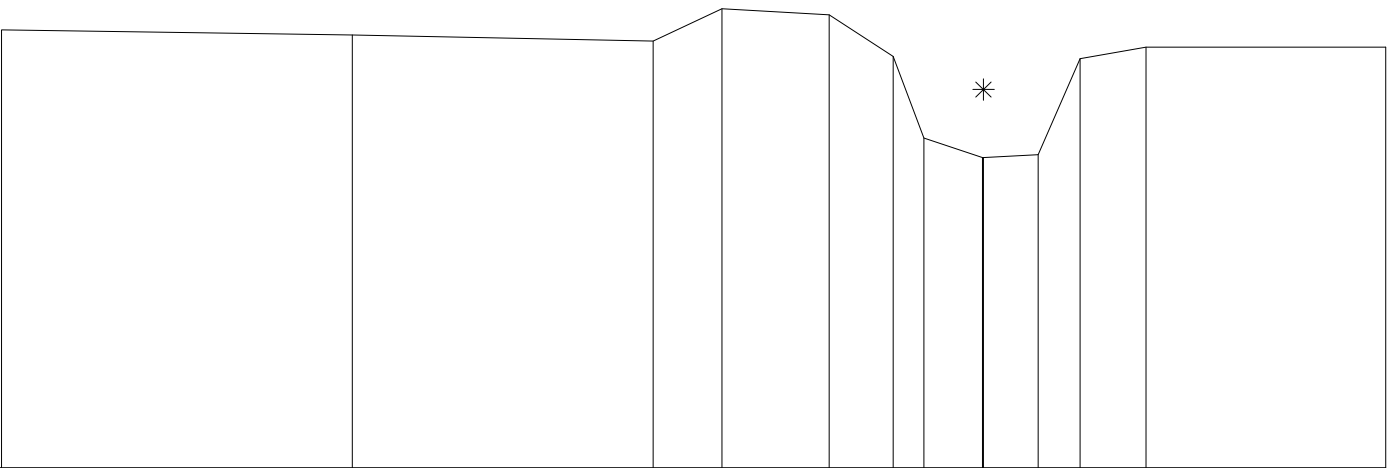

Terreinhoogte	20.79	20.72	20.64	21.07	20.99	20.44	19.36	19.1	19.14	20.41	20.56	20.56
Tussenafstand		4.64	3.98	0.91	1.42	0.84	0.41	0.78	0.72	0.55	0.87	3.17