



DIGITALE ATLAS

van de gerangschikte en onbevaarbare waterlopen
en grachten van algemeen belang

Provincie Antwerpen
Departement Leefmilieu - Dienst Integraal Waterbeleid
Koningin Elisabethlei 22
2018 Antwerpen

T 03 240 64 61

diw@provincieantwerpen.be
www.provincieantwerpen.be

Poeyelveldloop

A.7.10.81
8659


Dwarsprofiel_22

OPGEMETEN IN: 1999

22

lengteschaal 1/100
hoogteschaal 1/100

Vergelijkingsvlak
15m.

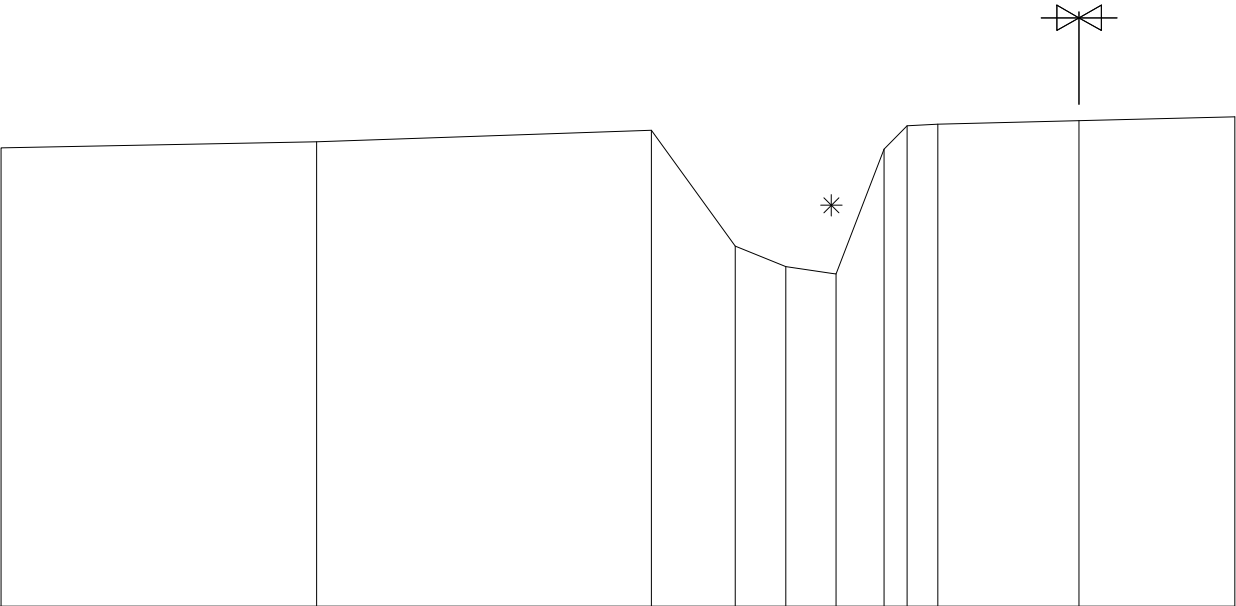

Terreinhoogte	21.06	21.14	21.29	19.76	19.49	19.39	21.04	21.35	21.37	21.42	21.47
Tussenafstand		4.17	4.43	1.11	0.67	0.67	0.31	0.63	0.4	1.87	2.06