



DIGITALE ATLAS

van de gerangschikte en onbevaarbare waterlopen
en grachten van algemeen belang

Provincie Antwerpen
Departement Leefmilieu - Dienst Integraal Waterbeleid
Koningin Elisabethlei 22
2018 Antwerpen

T 03 240 64 61

diw@provincieantwerpen.be
www.provincieantwerpen.be

Poeyelveldloop

A.7.10.81
8659


Dwarsprofiel_23

OPGEMETEN IN: 1999

23

lengteschaal 1/100
hoogteschaal 1/100

Vergelijkingsvlak
15m.

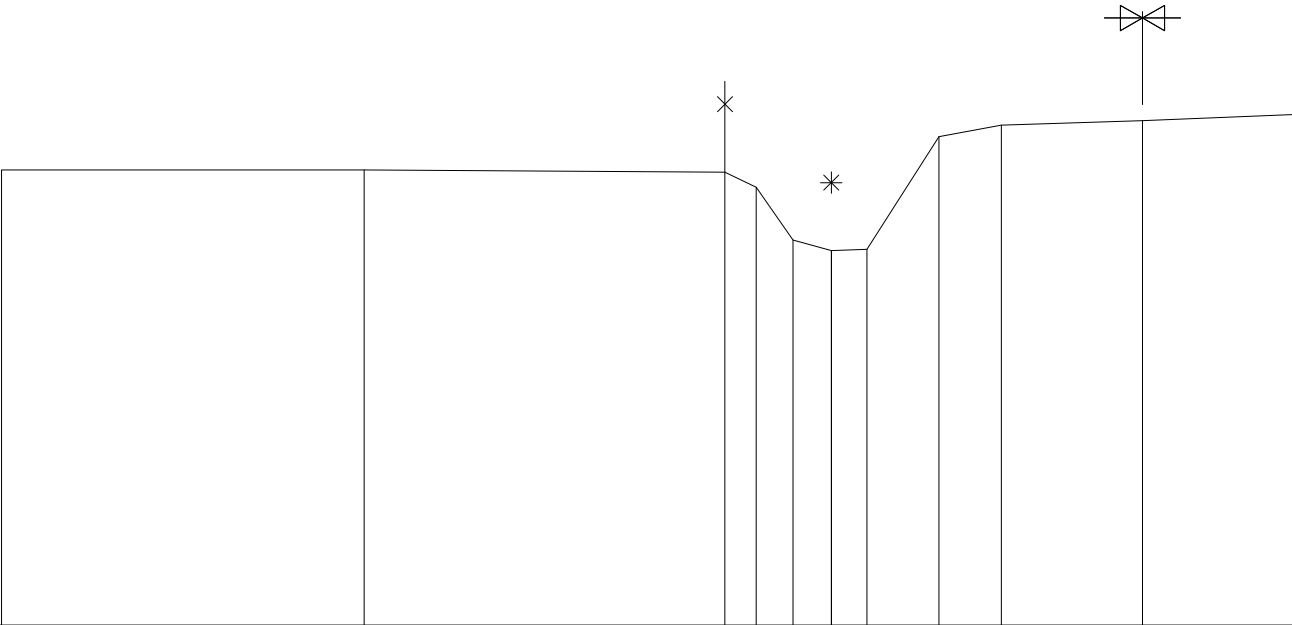

Terreinhoogte	21.02	21.02	20.99	20.79	20.09	19.95	19.97	21.46	21.61	21.67	21.75
Tussenafstand		4.8	4.77	0.41	0.49	0.5	0.47	0.95	0.83	1.87	1.99