



Provincie
Antwerpen

DIGITALE ATLAS

van de gerangschikte en onbevaarbare waterlopen
en grachten van algemeen belang

Provincie Antwerpen
Departement Leefmilieu - Dienst Integraal Waterbeleid
Koningin Elisabethlei 22
2018 Antwerpen

T 03 240 64 61

diw@provincieantwerpen.be
www.provincieantwerpen.be

Poeyelveldloop

A.7.10.81
8659


Dwarsprofiel_24

OPGEMETEN IN: 1999

24

lengteschaal 1/100
hoogteschaal 1/100

Vergelijkingsvlak
16m.

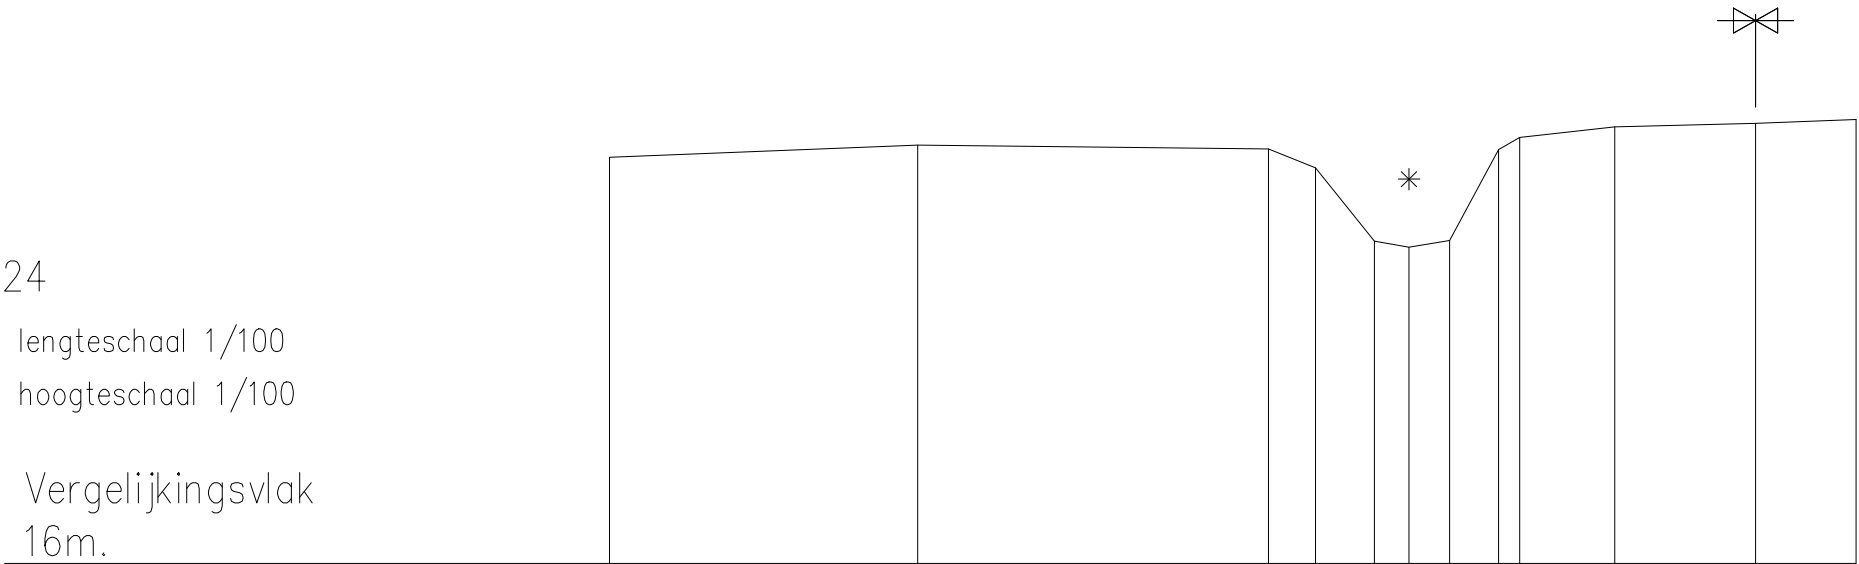

Terreinhoogte	21.37	21.53	21.48	21.23	20.26	20.18	20.27	21.47	21.63	21.77	21.82	21.87
Tussenafstand		4.08	4.64	0.62	0.78	0.46	0.54	0.28	0.65	1.26	1.86	1.33