



Provincie
Antwerpen

DIGITALE ATLAS

van de gerangschikte en onbevaarbare waterlopen
en grachten van algemeen belang

Provincie Antwerpen
Departement Leefmilieu - Dienst Integraal Waterbeleid
Koningin Elisabethlei 22
2018 Antwerpen

T 03 240 64 61

diw@provincieantwerpen.be
www.provincieantwerpen.be

Poeyelveldloop

A.7.10.81
8659


Dwarsprofiel_26

OPGEMETEN IN: 1999

26

lengteschaal 1/100
hoogteschaal 1/100

Vergelijkingsvlak
15m.

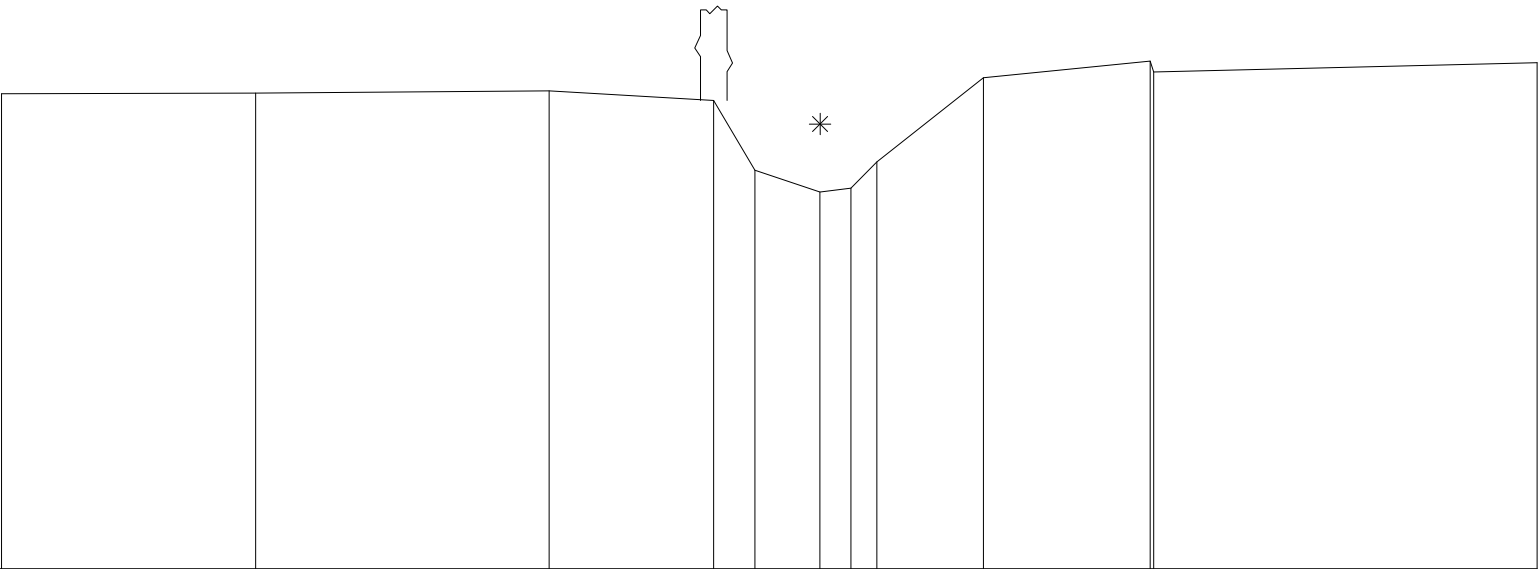

Terreinhoogte	21.28	21.29	21.32	21.19	20.27	19.98	20.03	20.58	21.49	21.57	21.69
Tussenafstand	3.36	3.88	2.18	0.55	0.41	0.86	0.34	1.41	2.2	0.05	5.07