



Provincie
Antwerpen

DIGITALE ATLAS

van de gerangschikte en onbevaarbare waterlopen
en grachten van algemeen belang

Provincie Antwerpen
Departement Leefmilieu - Dienst Integraal Waterbeleid
Koningin Elisabethlei 22
2018 Antwerpen

T 03 240 64 61

diw@provincieantwerpen.be
www.provincieantwerpen.be

Poeyelveldloop

A.7.10.81
8659


Dwarsprofiel_28

OPGEMETEN IN: 1999

28

lengteschaal 1/100
hoogteschaal 1/100

Vergelijkingsvlak
16m.

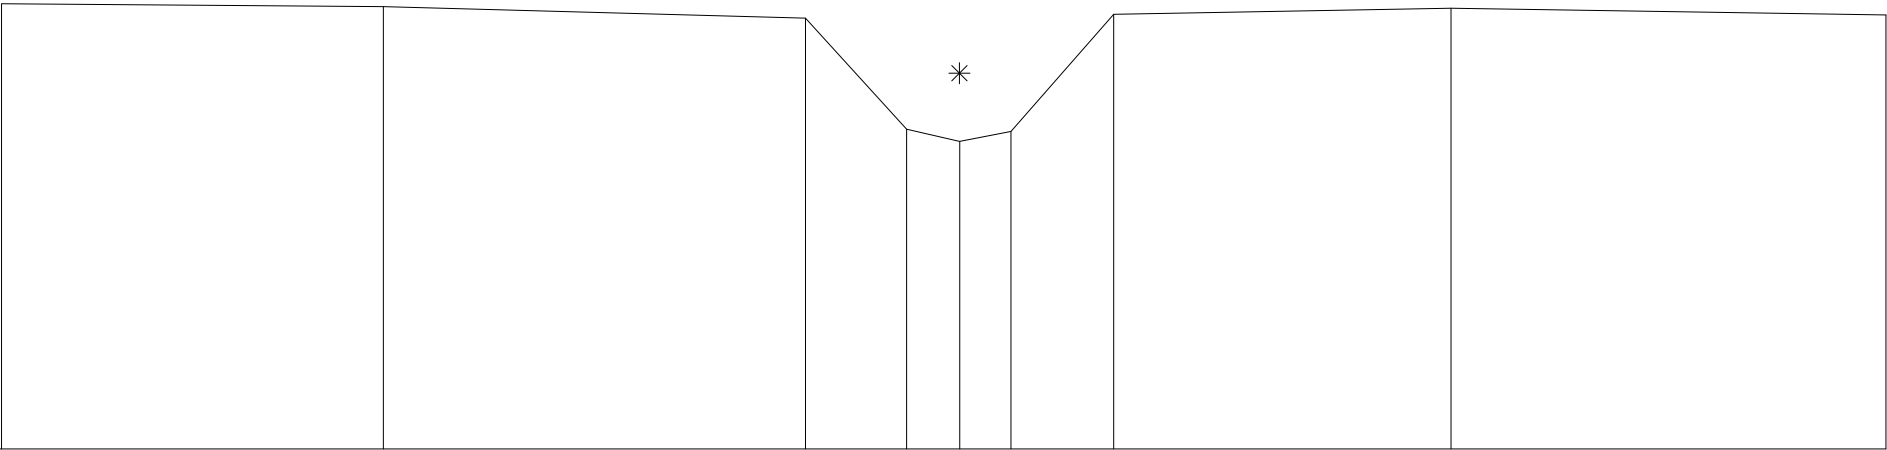

Terreinhoogte	21.89	21.85	21.7	20.23	20.07	20.2	21.75	21.83	21.74
Tussenafstand		5.05	5.58	1.34	0.7	0.68	1.36	4.46	5.76