



Provincie
Antwerpen

DIGITALE ATLAS

van de gerangschikte en onbevaarbare waterlopen
en grachten van algemeen belang

Provincie Antwerpen
Departement Leefmilieu - Dienst Integraal Waterbeleid
Koningin Elisabethlei 22
2018 Antwerpen

T 03 240 64 61

diw@provincieantwerpen.be
www.provincieantwerpen.be

Poeyelveldloop

A.7.10.81
8659


Dwarsprofiel_31

OPGEMETEN IN: 1999

31

lengteschaal 1/100
hoogteschaal 1/100

Vergelijkingsvlak
16m.

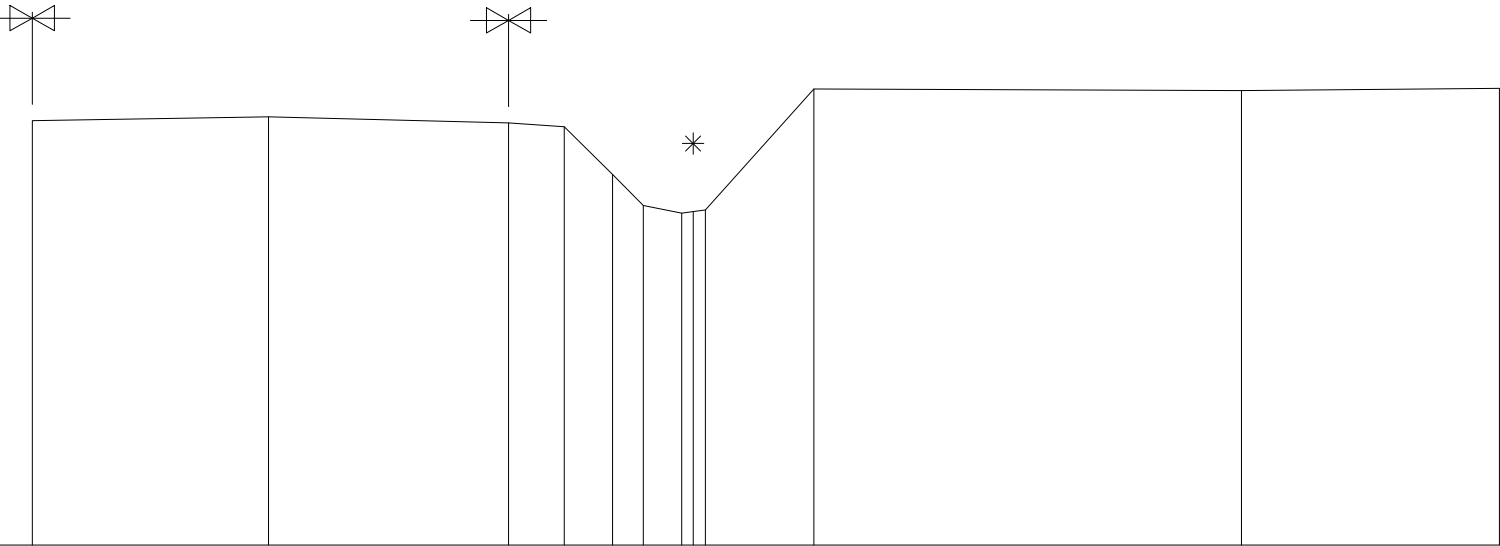

Terreinhoogte	21.61	21.66	21.58	21.53	20.9	20.49	20.39	20.41	20.43	22.03	22.01	22.04
Tussenafstand	3.13	3.17	0.74	0.41	0.64	0.51	0.16	1.43	5.66	3.41		