



Provincie
Antwerpen

DIGITALE ATLAS

van de gerangschikte en onbevaarbare waterlopen
en grachten van algemeen belang

Provincie Antwerpen
Departement Leefmilieu - Dienst Integraal Waterbeleid
Koningin Elisabethlei 22
2018 Antwerpen

T 03 240 64 61

diw@provincieantwerpen.be
www.provincieantwerpen.be

Poeyelveldloop

A.7.10.81
8659


Dwarsprofiel_42

OPGEMETEN IN: 1999

42

lengteschaal 1/100
hoogteschaal 1/100

Vergelijkingsvlak
16m.

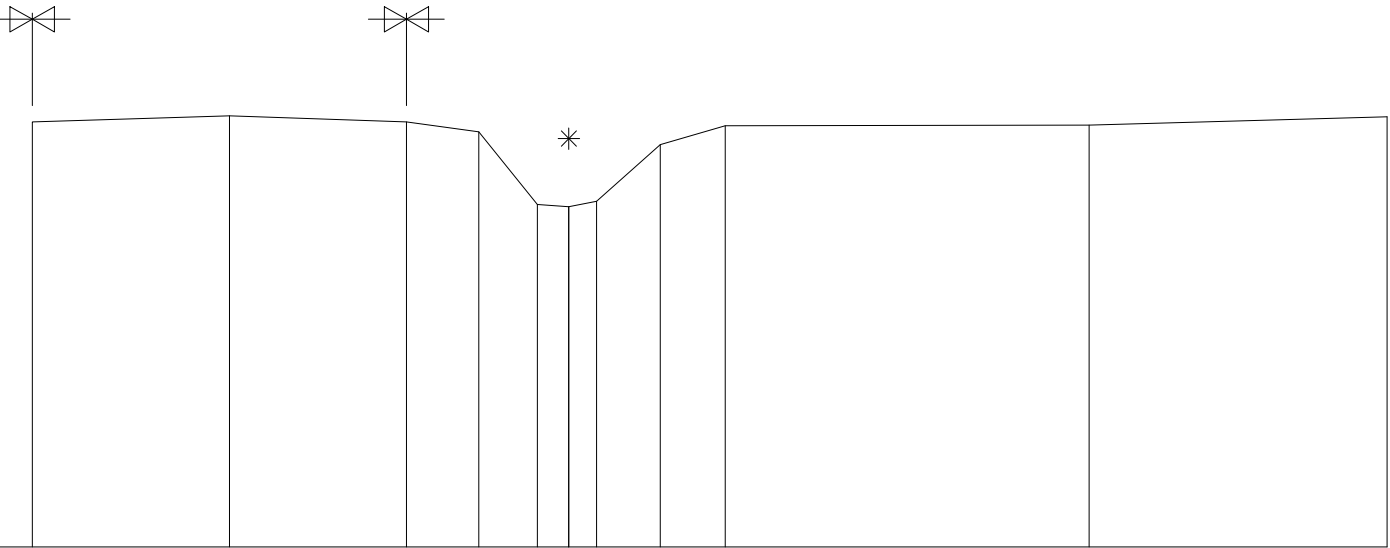

Terreinhoogte	21.62	21.7	21.62	21.49	20.53	20.5	20.57	21.32	21.57	21.58	21.69
Tussenafstand	2.61	2.34	0.96	0.77	0.41	0.37	0.84	0.86	4.82	3.94	