



Provincie
Antwerpen

DIGITALE ATLAS

van de gerangschikte en onbevaarbare waterlopen
en grachten van algemeen belang

Provincie Antwerpen
Departement Leefmilieu - Dienst Integraal Waterbeleid
Koningin Elisabethlei 22
2018 Antwerpen

T 03 240 64 61

diw@provincieantwerpen.be
www.provincieantwerpen.be

Poeyelveldloop

A.7.10.81
8659


Dwarsprofiel_47

OPGEMETEN IN: 1999

47

lengteschaal 1/100
hoogteschaal 1/100

Vergelijkingsvlak
16m.

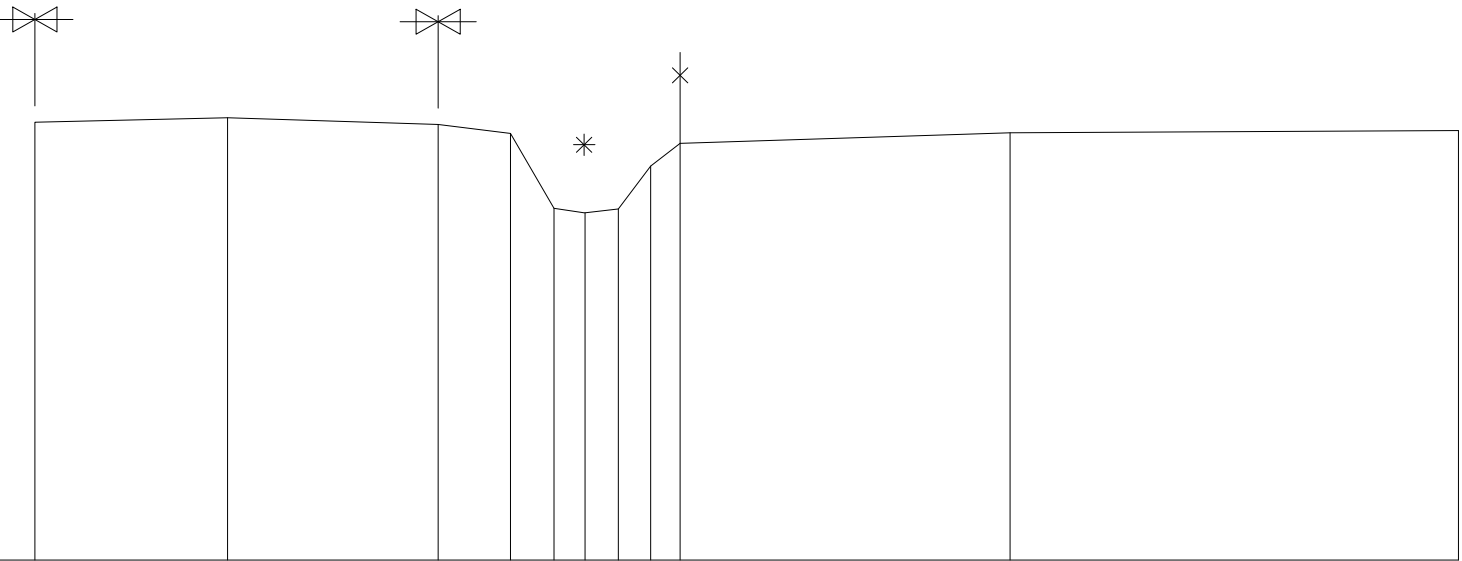

Terreinhoogte	21.79	21.85	21.76	21.64	20.65	20.59	20.64	21.21	21.51	21.65	21.68
Tussenafstand	2.55	2.78	0.95	0.58	0.4	0.44	0.43	0.39	4.36	5.93	