



Provincie
Antwerpen

DIGITALE ATLAS

van de gerangschikte en onbevaarbare waterlopen
en grachten van algemeen belang

Provincie Antwerpen
Departement Leefmilieu - Dienst Integraal Waterbeleid
Koningin Elisabethlei 22
2018 Antwerpen

T 03 240 64 61

diw@provincieantwerpen.be
www.provincieantwerpen.be

Poeyelveldloop

A.7.10.81
8659


Dwarsprofiel_48

OPGEMETEN IN: 1999

48

lengteschaal 1/100
hoogteschaal 1/100

Vergelijkingsvlak
16m.

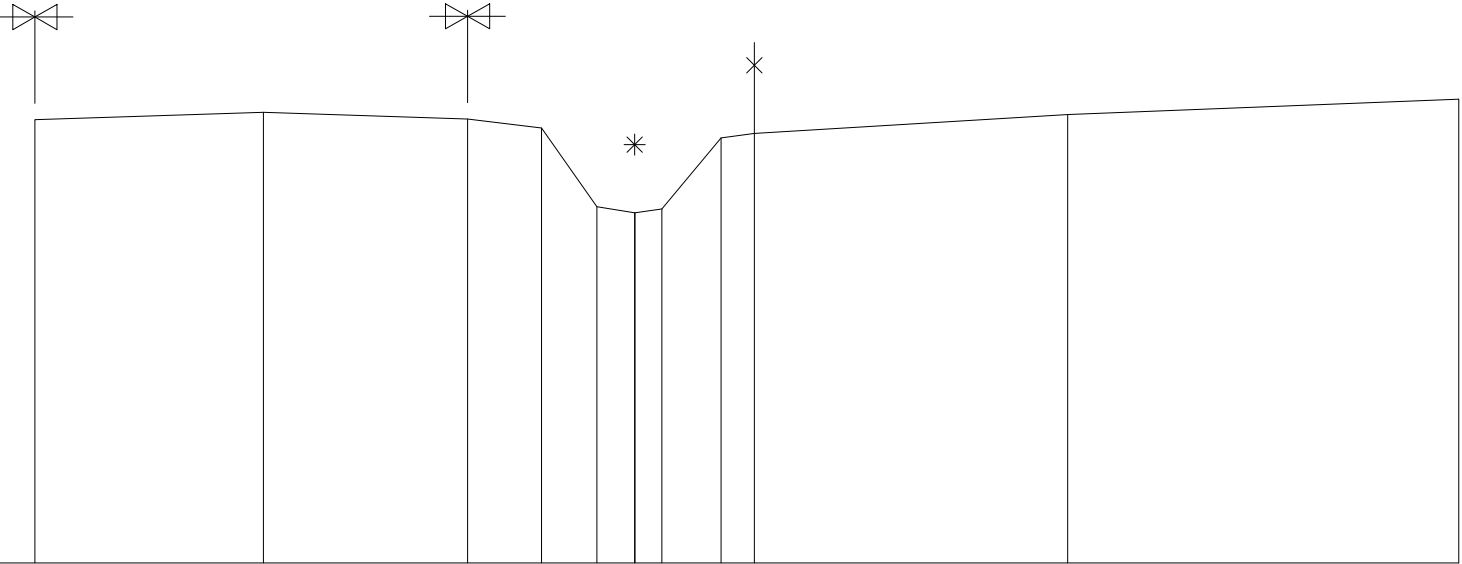

Terreinhoogte	21.86	21.96	21.87	21.75	20.71	20.63	20.68	21.62	21.68	21.93	22.13
Tussenafstand		3.02	2.7	0.98	0.73	0.5	0.36	0.79	0.44	4.14	5.17