



Provincie
Antwerpen

DIGITALE ATLAS

van de gerangschikte en onbevaarbare waterlopen
en grachten van algemeen belang

Provincie Antwerpen
Departement Leefmilieu - Dienst Integraal Waterbeleid
Koningin Elisabethlei 22
2018 Antwerpen

T 03 240 64 61

diw@provincieantwerpen.be
www.provincieantwerpen.be

Poeyelveldloop

A.7.10.81
8659


Dwarsprofiel_49

OPGEMETEN IN: 1999

49

lengteschaal 1/100
hoogteschaal 1/100

Vergelijkingsvlak
16m.

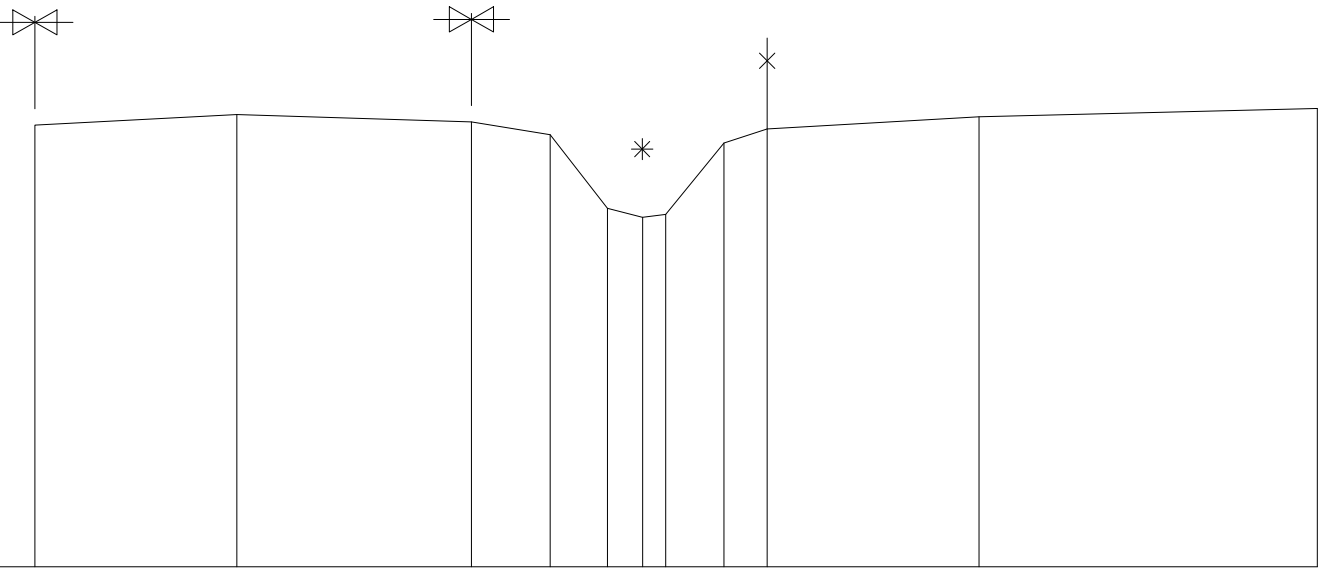

Terreinhoogte	21.84	21.98	21.88	21.71	20.74	20.62	20.66	21.6	21.79	21.95	22.06
Tussenafstand		2.67	3.1	1.04	0.76	0.31	0.46	0.77	0.57	2.8	4.47