



Provincie
Antwerpen

DIGITALE ATLAS

van de gerangschikte en onbevaarbare waterlopen
en grachten van algemeen belang

Provincie Antwerpen
Departement Leefmilieu - Dienst Integraal Waterbeleid
Koningin Elisabethlei 22
2018 Antwerpen

T 03 240 64 61

diw@provincieantwerpen.be
www.provincieantwerpen.be

Poeyelveldloop

A.7.10.81
8659


Dwarsprofiel_5

OPGEMETEN IN: 1999

5

lengteschaal 1/100
hoogteschaal 1/100

Vergelijkingsvlak
15m.

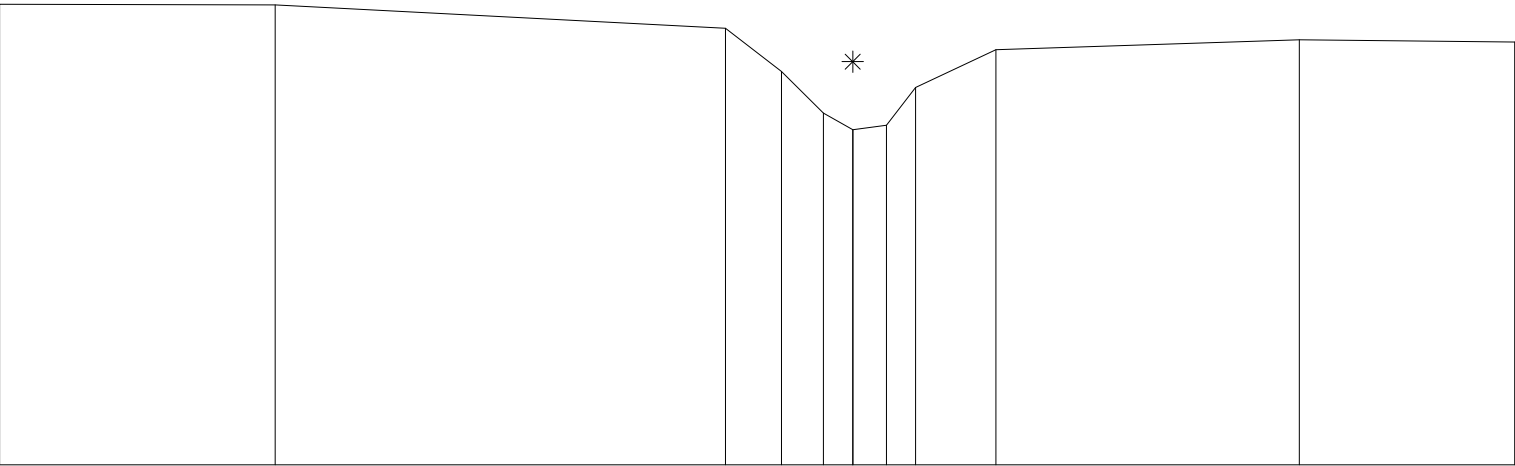

Terreinhoogte	21.09	21.08	20.77	20.2	19.65	19.43	19.49	19.99	20.49	20.62	20.59
Tussenafstand		3.64	5.96	0.74	0.56	0.39	0.44	0.39	1.06	4.01	2.85