



Provincie
Antwerpen

DIGITALE ATLAS

van de gerangschikte en onbevaarbare waterlopen
en grachten van algemeen belang

Provincie Antwerpen
Departement Leefmilieu - Dienst Integraal Waterbeleid
Koningin Elisabethlei 22
2018 Antwerpen

T 03 240 64 61

diw@provincieantwerpen.be
www.provincieantwerpen.be

Poeyelveldloop

A.7.10.81
8659


Dwarsprofiel_51

OPGEMETEN IN: 1999

51

lengteschaal 1/100
hoogteschaal 1/100

Vergelijkingsvlak
16m.

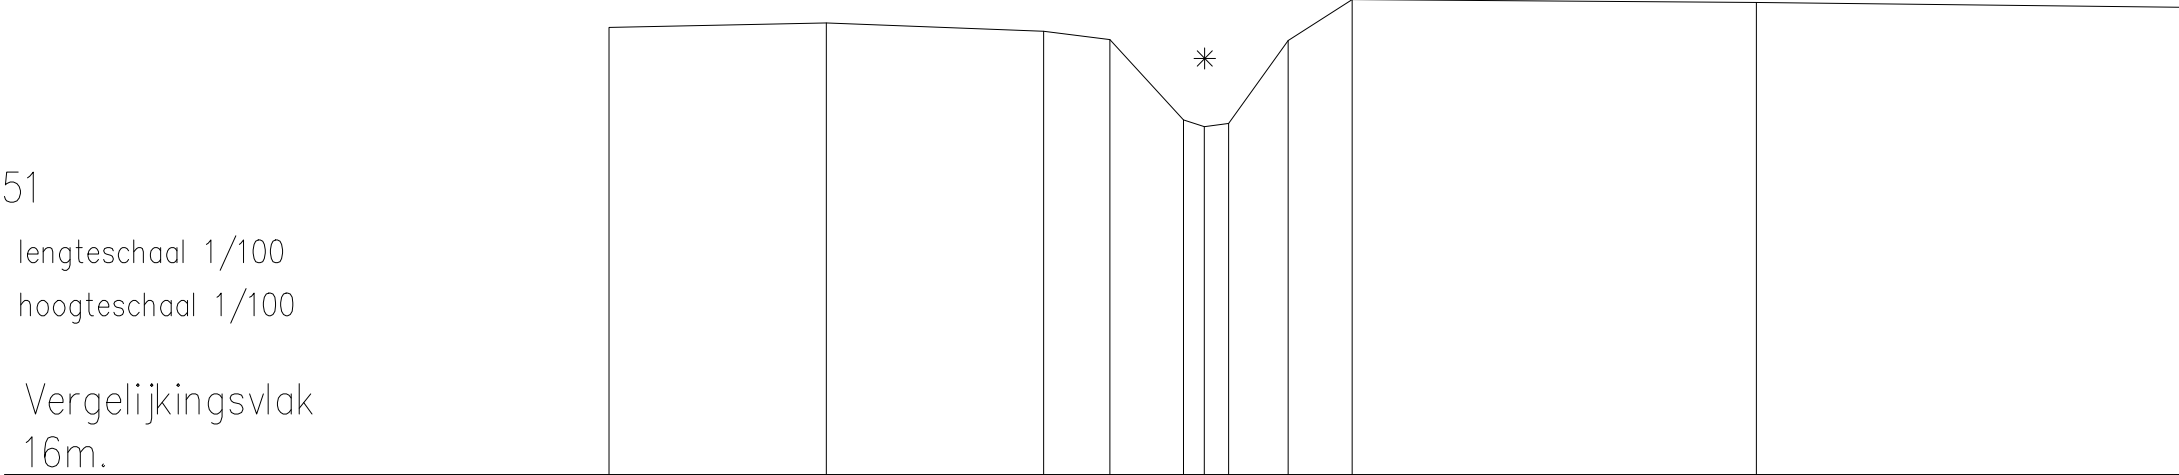

Terreinhoogte	21.91	21.97	21.86	21.75	20.69	20.68	20.64	21.74	22.28	22.24	22.18
Tussenafstand		2.87	2.87	0.88	0.97	0.32	0.28	0.79	0.85	5.35	5.6