



Provincie  
Antwerpen

DIGITALE ATLAS

van de gerangschikte en onbevaarbare waterlopen  
en grachten van algemeen belang

Provincie Antwerpen  
Departement Leefmilieu - Dienst Integraal Waterbeleid  
Koningin Elisabethlei 22  
2018 Antwerpen

T 03 240 64 61

diw@provincieantwerpen.be  
www.provincieantwerpen.be

Poeyelveldloop

A.7.10.81  
8659


Dwarsprofiel\_53

OPGEMETEN IN: 1999

53

lengteschaal 1/100  
hoogteschaal 1/100

Vergelijkingsvlak  
16m.

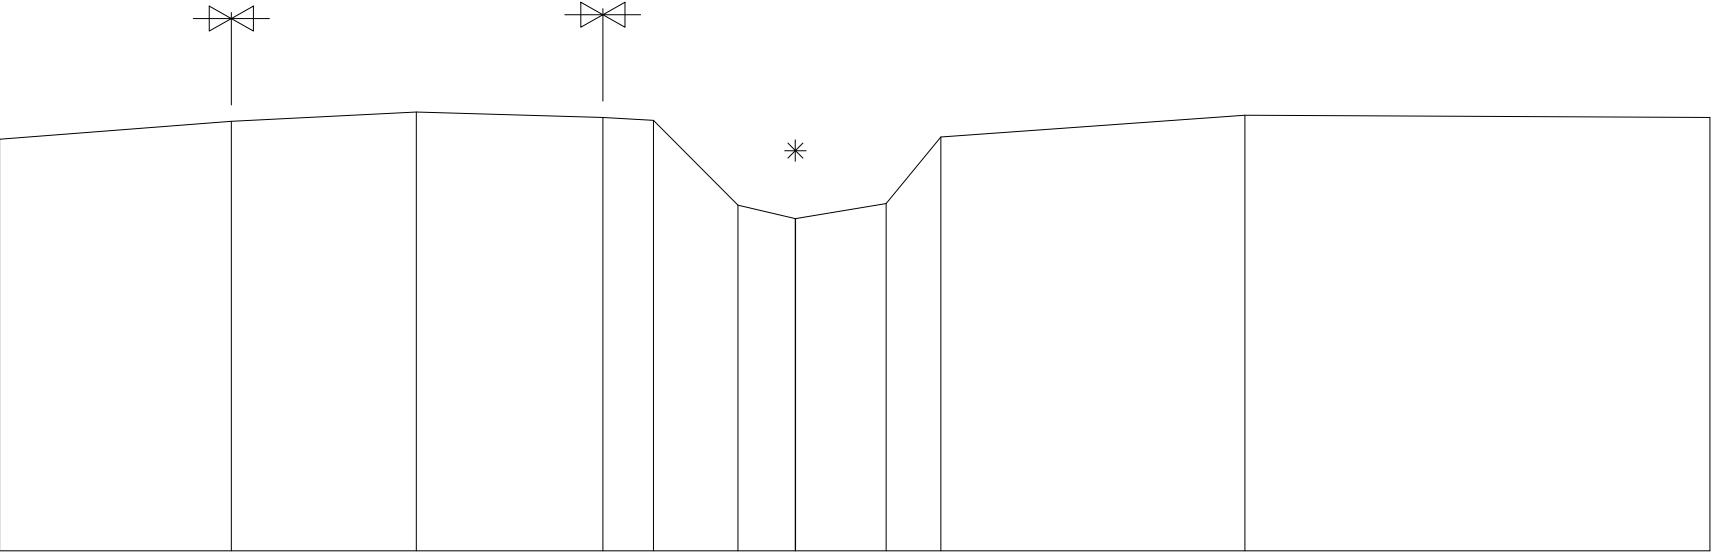

|               |       |       |      |       |       |       |       |       |       |       |       |
|---------------|-------|-------|------|-------|-------|-------|-------|-------|-------|-------|-------|
| Terreinhoogte | 21.44 | 21.68 | 21.8 | 21.73 | 21.69 | 20.57 | 20.39 | 20.59 | 21.47 | 21.76 | 21.73 |
| Tussenafstand |       | 3.07  | 2.45 | 2.47  | 0.67  | 1.12  | 0.76  | 1.2   | 0.72  | 4.02  | 6.15  |