



Provincie
Antwerpen

DIGITALE ATLAS

van de gerangschikte en onbevaarbare waterlopen
en grachten van algemeen belang

Provincie Antwerpen
Departement Leefmilieu - Dienst Integraal Waterbeleid
Koningin Elisabethlei 22
2018 Antwerpen

T 03 240 64 61

diw@provincieantwerpen.be
www.provincieantwerpen.be

Poeyelveldloop

A.7.10.81
8659


Dwarsprofiel_57

OPGEMETEN IN: 1999

57

lengteschaal 1/100
hoogteschaal 1/100

Vergelijkingsvlak
16m.

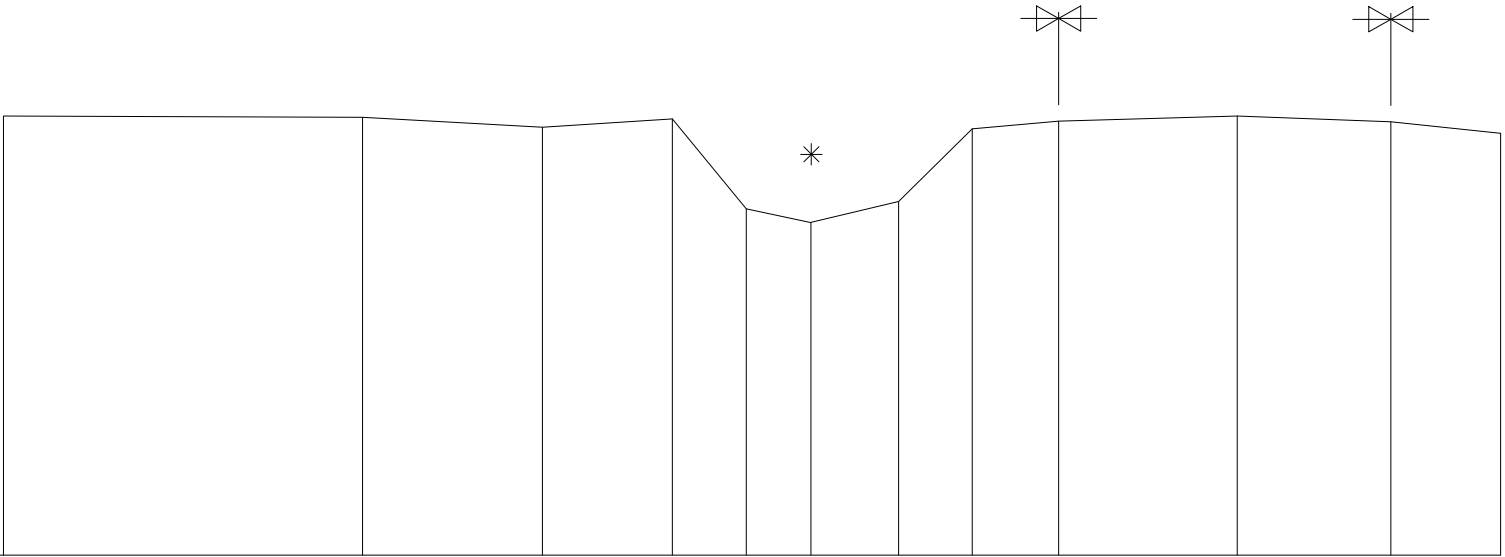

Terreinhoogte	21.81	21.79	21.66	21.77	20.58	20.4	20.68	21.64	21.74	21.81	21.73	21.58
Tussenafstand	4.75	2.38	1.72	0.98	0.86	1.15	0.98	1.14	2.36	2.03	1.45	