



Provincie
Antwerpen

DIGITALE ATLAS

van de gerangschikte en onbevaarbare waterlopen
en grachten van algemeen belang

Provincie Antwerpen
Departement Leefmilieu - Dienst Integraal Waterbeleid
Koningin Elisabethlei 22
2018 Antwerpen

T 03 240 64 61

diw@provincieantwerpen.be
www.provincieantwerpen.be

Poeyelveldloop

A.7.10.81
8659


Dwarsprofiel_6

OPGEMETEN IN: 1999

6

lengteschaal 1/100
hoogteschaal 1/100

Vergelijkingsvlak
15m.

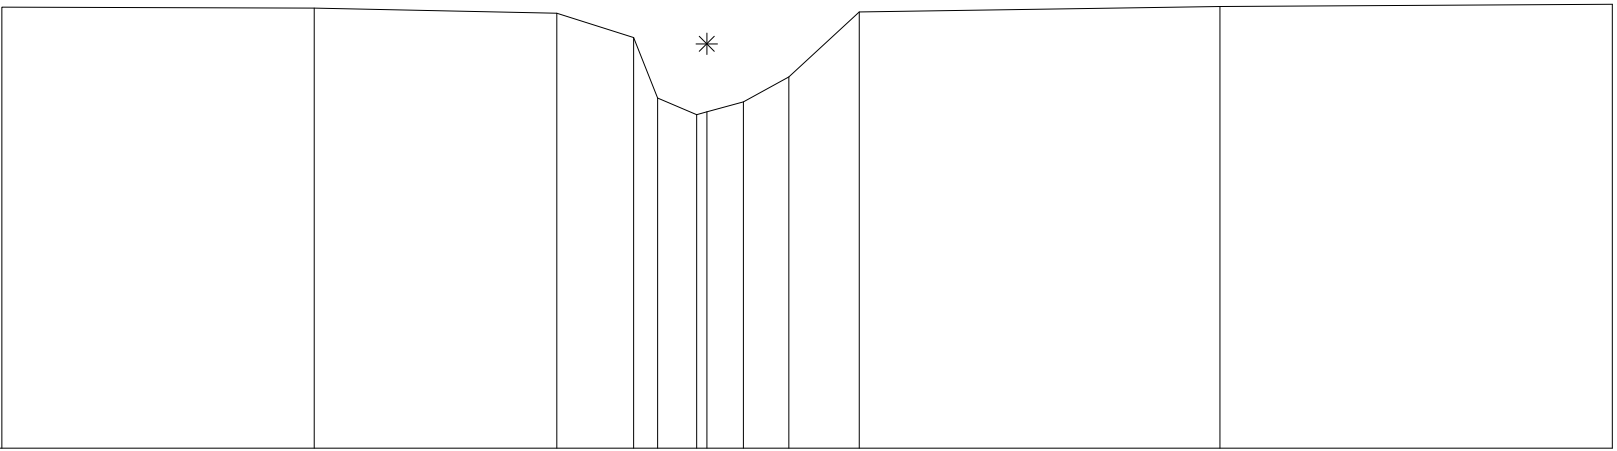

Terreinhoogte	20.83	20.82	20.75	20.43	19.63	19.41	19.45	19.58	19.91	20.77	20.84	20.87
Tussenafstand		4.13	3.21	1.02	0.32	0.15	0.52	0.48	0.6	0.93	4.77	5.19