



Provincie
Antwerpen

DIGITALE ATLAS

van de gerangschikte en onbevaarbare waterlopen
en grachten van algemeen belang

Provincie Antwerpen
Departement Leefmilieu - Dienst Integraal Waterbeleid
Koningin Elisabethlei 22
2018 Antwerpen

T 03 240 64 61

diw@provincieantwerpen.be
www.provincieantwerpen.be

Poeyelveldloop


A.7.10.81
8659

Dwarsprofiel_61

OPGEMETEN IN: 1999

61
lengteschaal 1/100
hoogteschaal 1/100

Vergelijkingsvlak
16m.

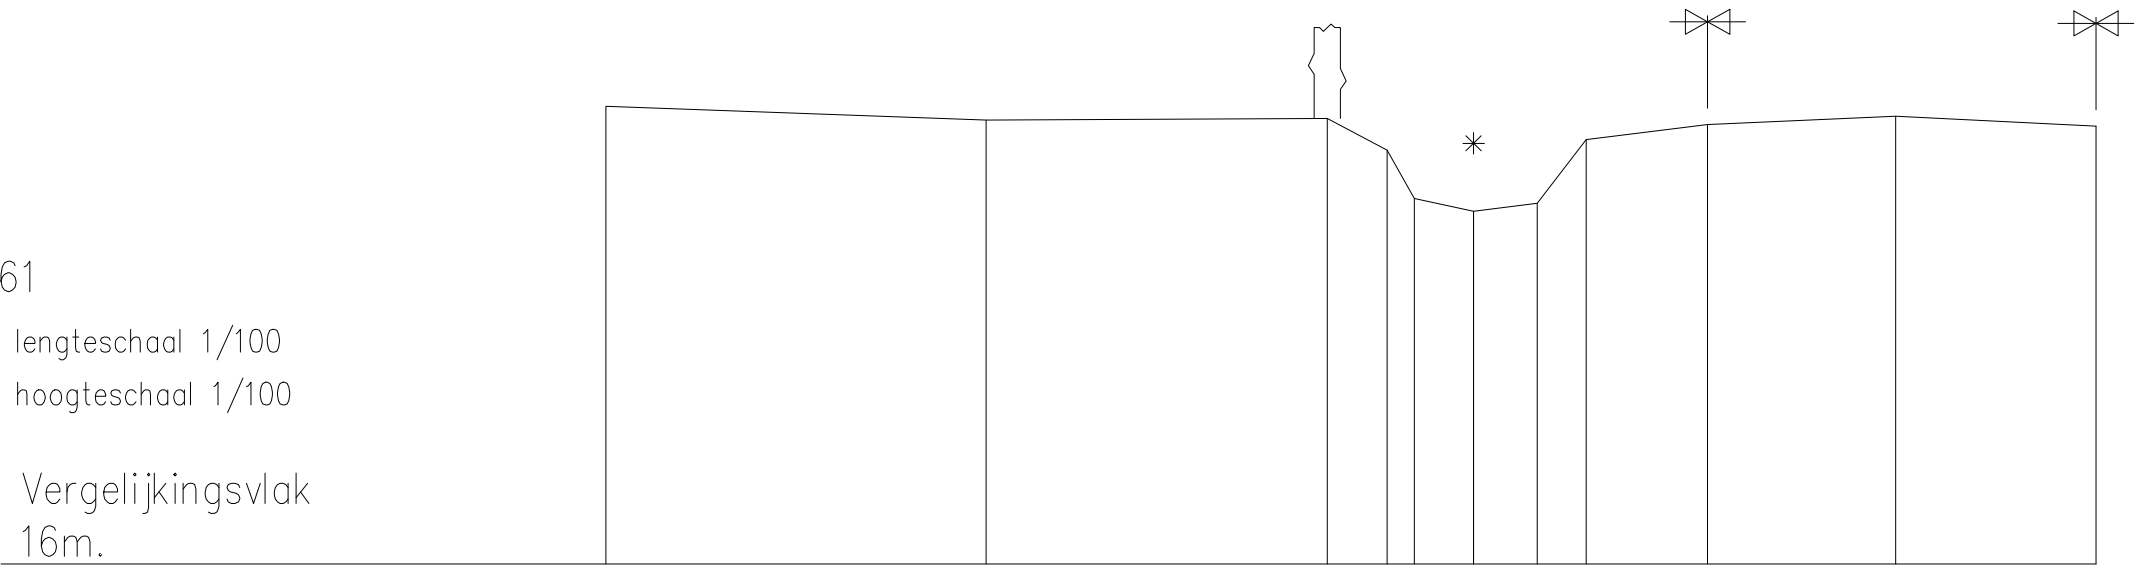

Terreinhoogte	22.05	21.87	21.89	21.47	20.83	20.66	20.77	21.61	21.81	21.92	21.79
Tussenafstand		5.03	4.51	0.79	0.36	0.78	0.84	0.65	1.61	2.49	2.65