



Provincie
Antwerpen

DIGITALE ATLAS

van de gerangschikte en onbevaarbare waterlopen
en grachten van algemeen belang

Provincie Antwerpen
Departement Leefmilieu - Dienst Integraal Waterbeleid
Koningin Elisabethlei 22
2018 Antwerpen

T 03 240 64 61

diw@provincieantwerpen.be
www.provincieantwerpen.be

Poeyelveldloop

A.7.10.81
8659


Dwarsprofiel_9

OPGEMETEN IN: 1999

9

lengteschaal 1/100
hoogteschaal 1/100

Vergelijkingsvlak
15m.

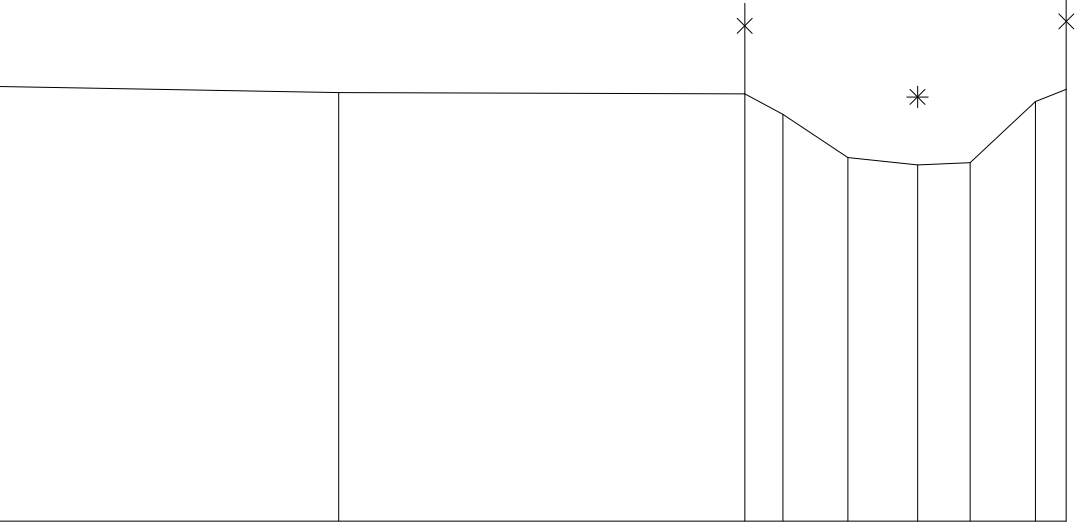

Terreinhoogte	20.75	20.67	20.65	20.38	19.81	19.71	19.74	20.55	20.71
Tussenafstand		4.48	5.37	0.51	0.86	0.92	0.7	0.86	0.41