



Provincie
Antwerpen

DIGITALE ATLAS

van de gerangschikte en onbevaarbare waterlopen
en grachten van algemeen belang

Provincie Antwerpen
Departement Leefmilieu - Dienst Integraal Waterbeleid
Koningin Elisabethlei 22
2018 Antwerpen

T 03 240 64 61

diw@provincieantwerpen.be
www.provincieantwerpen.be

Zuteweybeek


A.6.16.4
8661

Dwarsprofiel_147

OPGEMETEN IN: 1999

147
lengteschaal 1/100
hoogteschaal 1/100

Vergelijkingsvlak
16m.

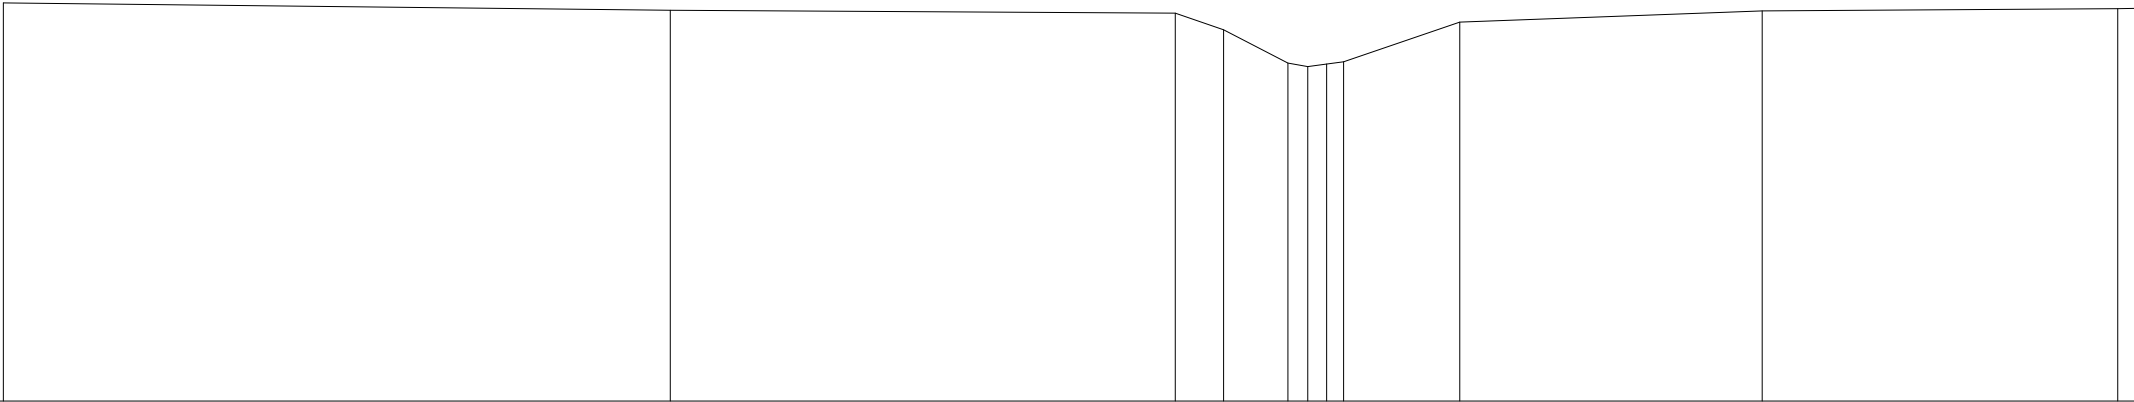

Terreinhoogte	21.26	21.17	21.13	20.91	20.47	20.44	20.43	20.43	21.01	21.16	21.19
Tussenafstand		8.82	6.68	0.64	0.85	0.22	0.22	1.54	4	4.71	

ZOE KW08