

DIGITALE ATLAS

van de gerangschikte en onbevaarbare waterlopen
en grachten van algemeen belang

Provincie Antwerpen
Departement Leefmilieu - Dienst Integraal Waterbeleid
Koningin Elisabethlei 22
2018 Antwerpen

T 03 240 64 61

diw@provincieantwerpen.be
www.provincieantwerpen.be

Zuteweybeek


A.6.16.4
8661

Dwarsprofiel_158

OPGEMETEN IN: 1999

158
lengteschaal 1/100
hoogteschaal 1/100

Vergelijkingsvlak
17m.

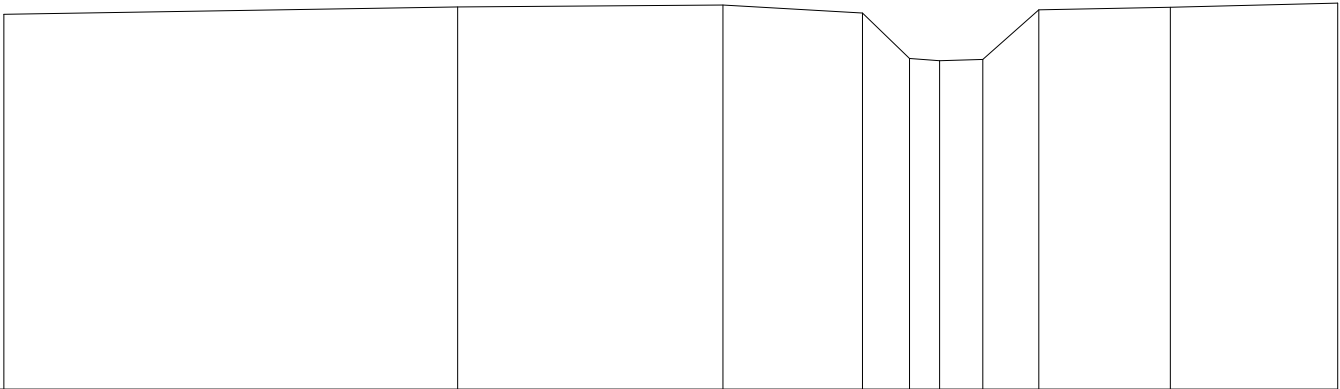

Terreinhoogte	21.96	22.05	22.08	21.97	21.38	21.34	21.36	22.02	22.05	22.11
Tussenafstand		6	3.51	1.84	0.62	0.40	0.57	0.74	1.74	2.21