



Provincie
Antwerpen

DIGITALE ATLAS

van de gerangschikte en onbevaarbare waterlopen
en grachten van algemeen belang

Provincie Antwerpen
Departement Leefmilieu - Dienst Integraal Waterbeleid
Koningin Elisabethlei 22
2018 Antwerpen

T 03 240 64 61

diw@provincieantwerpen.be
www.provincieantwerpen.be

Zuteweybeek

A.6.16.4
8661


Dwarsprofiel_159

OPGEMETEN IN: 1999

159

lengteschaal 1/100
hoogteschaal 1/100

Vergelijkingsvlak
17m.

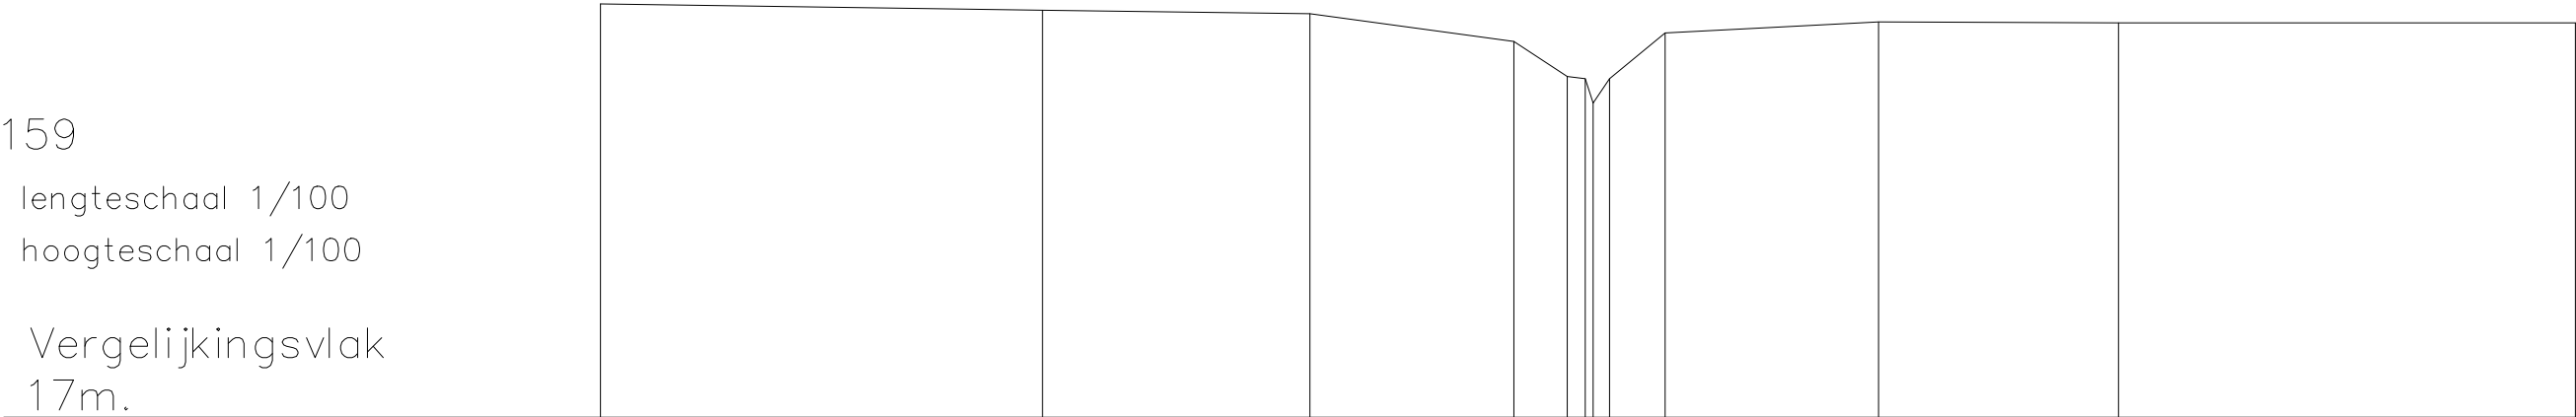

Terreinhoogte	22.54	22.46	22.41	22.04	21.57	21.54	21.54	22.15	22.31	22.29	22.29
Tussenafstand		5.92	3.59	2.74	0.70	0.22	0.74	2.86	3.22		6.13