

DIGITALE ATLAS

van de gerangschikte en onbevaarbare waterlopen
en grachten van algemeen belang

Provincie Antwerpen
Departement Leefmilieu - Dienst Integraal Waterbeleid
Koningin Elisabethlei 22
2018 Antwerpen

T 03 240 64 61

diw@provincieantwerpen.be
www.provincieantwerpen.be

De Laak


A.8.08.3
8683

Dwarsprofiel_53

OPGEMETEN IN: 2006

DWARSPROFIEL 53

Km 1770.93m
Hsch 1/100
Lsch 1/100
Vvlak 0.00 T.A.W.

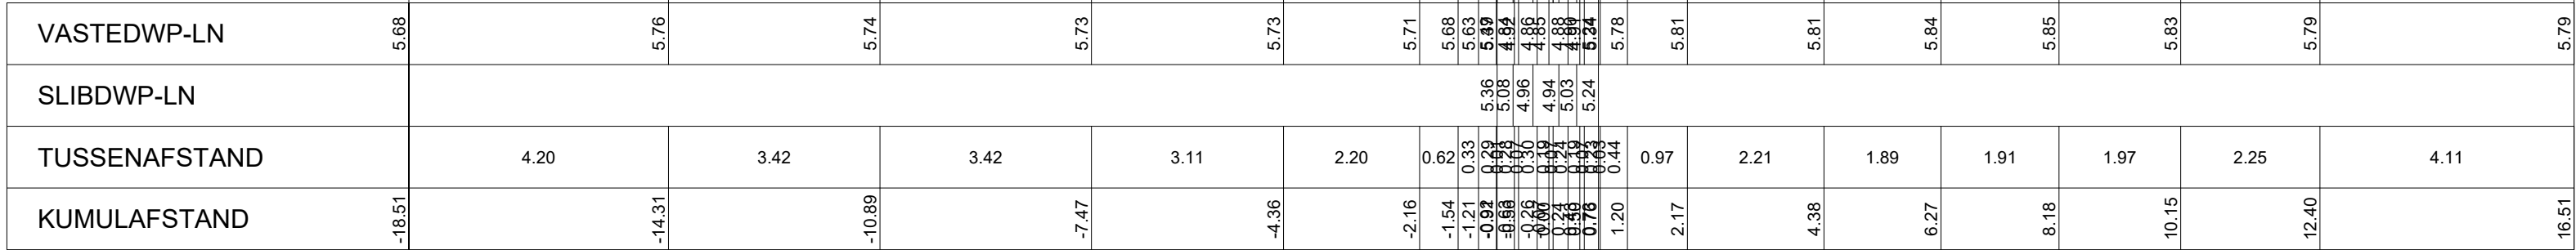

A8083-8683-14
OVERWELVING - OPWAARTS

