



DIGITALE ATLAS

van de gerangschikte en onbevaarbare waterlopen
en grachten van algemeen belang

Provincie Antwerpen
Departement Leefmilieu - Dienst Integraal Waterbeleid
Koningin Elisabethlei 22
2018 Antwerpen

T 03 240 64 61

diw@provincieantwerpen.be
www.provincieantwerpen.be

Langdonkse Beek

A.7.20.21
8696

Dwarsprofiel_3


OPGEMETEN IN: 1999

3

lengteschaal 1/100

hoogteschaal 1/100

Vergelijkingsvlak
9m.

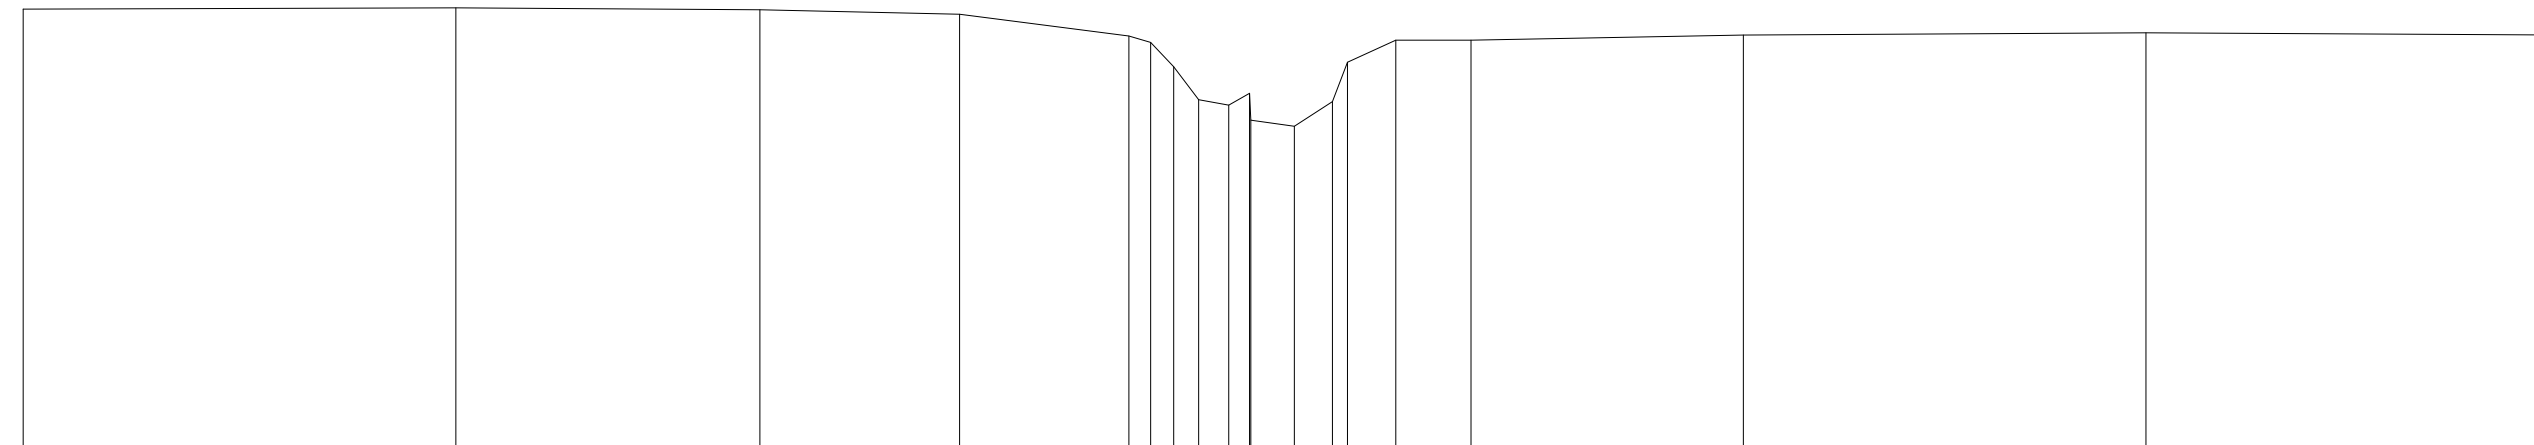

Terreinhoogte	14.81	14.83	14.8	14.74	14.46	14.37	14.05	13.96	13.54	13.34	13.26	13.59	14.11	14.4	14.4	14.47		14.5	
Tussenafstand		5.72	4.02	2.64	2.24	0.29	0.33	0.28	0.3	0.4	0.57	0.5	0.2	0.64	1	3.6	5.33	5.57	
Ontwerphoogte																			
Ontwerpafstand																			