



DIGITALE ATLAS

van de gerangschikte en onbevaarbare waterlopen
en grachten van algemeen belang

Provincie Antwerpen
Departement Leefmilieu - Dienst Integraal Waterbeleid
Koningin Elisabethlei 22
2018 Antwerpen

T 03 240 64 61

diw@provincieantwerpen.be
www.provincieantwerpen.be

Langdonkse Beek

A.7.20.21
8696

Dwarsprofiel_5

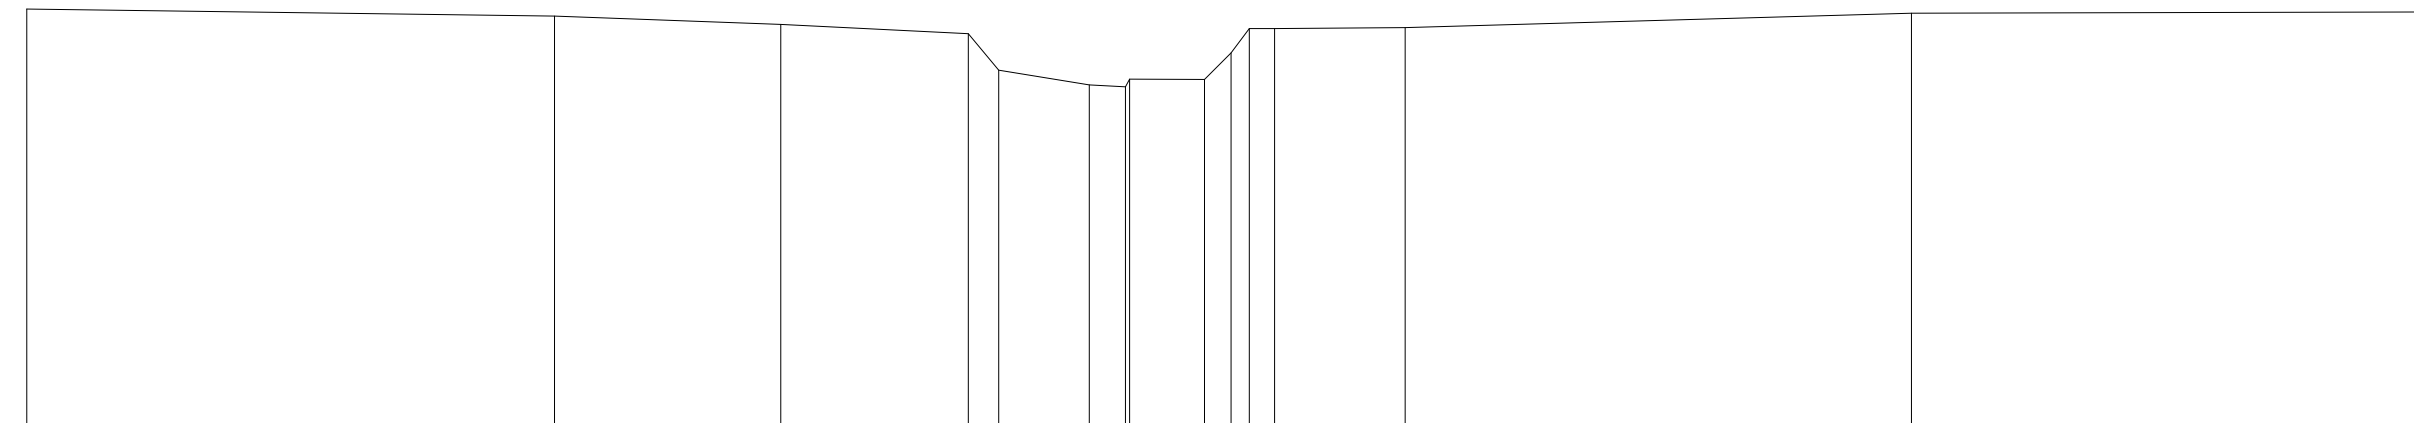
OPGEMETEN IN: 1999

5

lengteschaal 1/100

hoogteschaal 1/100

Vergelijkingsvlak
9m.

[illegible]