



DIGITALE ATLAS

van de gerangschikte en onbevaarbare waterlopen
en grachten van algemeen belang

Provincie Antwerpen
Departement Leefmilieu - Dienst Integraal Waterbeleid
Koningin Elisabethlei 22
2018 Antwerpen

T 03 240 64 61

diw@provincieantwerpen.be
www.provincieantwerpen.be

Peerdsloop

A.7.20.11
8731

Dwarsprofiel_12


OPGEMETEN IN: 1999

12

lengteschaal 1/100

hoogteschaal 1/100

Vergelijkingsvlak
6m.

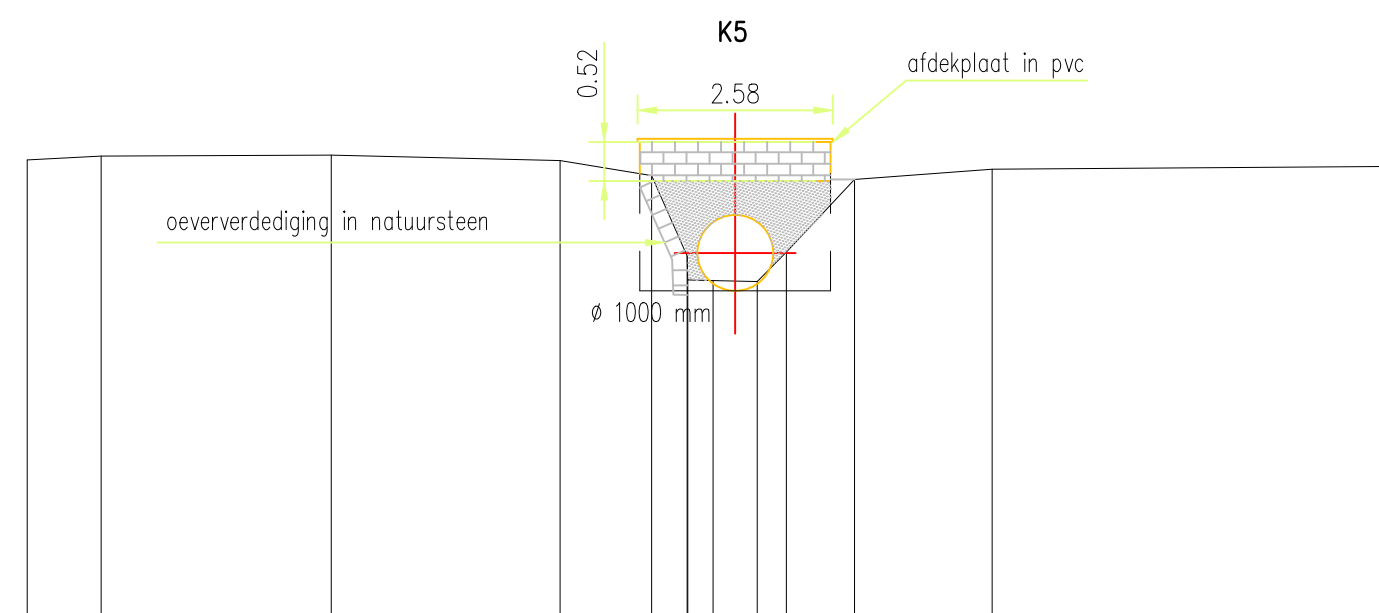

Terreinhoogte	12.1	12.15	12.17	12.09	11.89	10.51	10.5	10.49	10.88	11.84	11.98	12.02
Tussenafstand	0.98	3.05	3.03	1.21	0.47	0.01	0.33	0.38	0.9	1.82	5.52	
Ontwerphoogte												
Ontwerpafstand												