



DIGITALE ATLAS

van de gerangschikte en onbevaarbare waterlopen
en grachten van algemeen belang

Provincie Antwerpen
Departement Leefmilieu - Dienst Integraal Waterbeleid
Koningin Elisabethlei 22
2018 Antwerpen

T 03 240 64 61

diw@provincieantwerpen.be
www.provincieantwerpen.be

Peerdsloop

A.7.20.11
8731

Dwarsprofiel_14


OPGEMETEN IN: 1999

14

lengteschaal 1/100

hoogteschaal 1/100

Vergelijkingsvlak
6m.

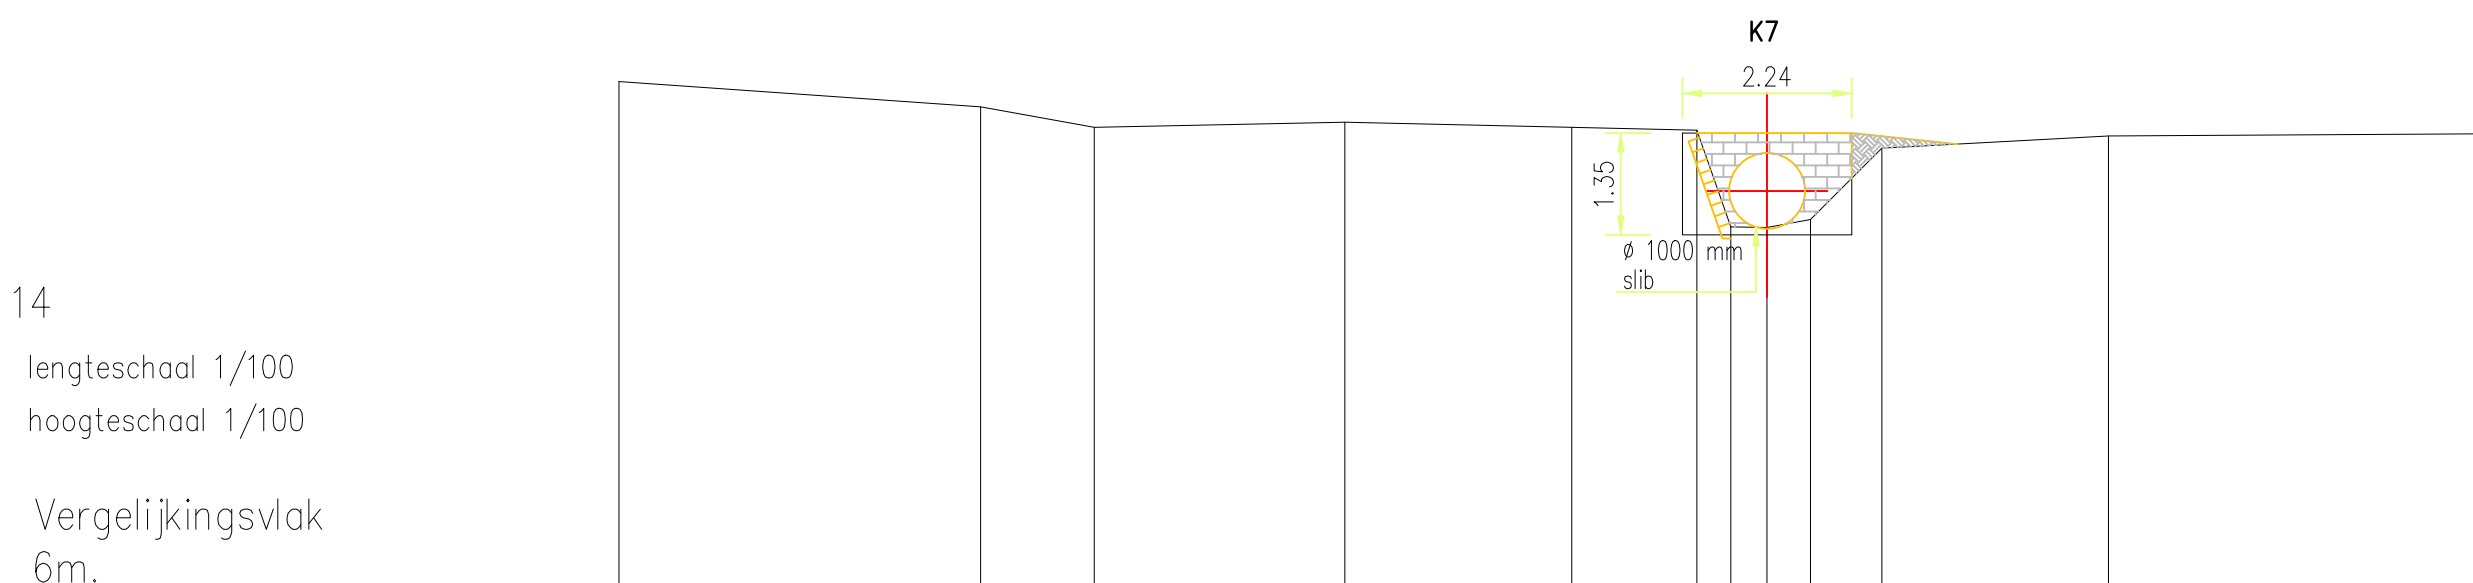

Terreinhoogte	12.72	12.39	12.12	12.18	12.12	12.08	10.8	10.79	10.9	11.84	12	12.08
Tussenafstand		4.78	1.5	3.31	3	1.65	0.45	0.48	0.58	0.94	3	5.16
Ontwerphoogte												
Ontwerpafstand												