



DIGITALE ATLAS

van de gerangschikte en onbevaarbare waterlopen
en grachten van algemeen belang

Provincie Antwerpen
Departement Leefmilieu - Dienst Integraal Waterbeleid
Koningin Elisabethlei 22
2018 Antwerpen

T 03 240 64 61

diw@provincieantwerpen.be
www.provincieantwerpen.be

Peerdsloop

A.7.20.11
8731

Dwarsprofiel_17


OPGEMETEN IN: 1999

17

lengteschaal 1/100

hoogteschaal 1/100

Vergelijkingsvlak
6m.

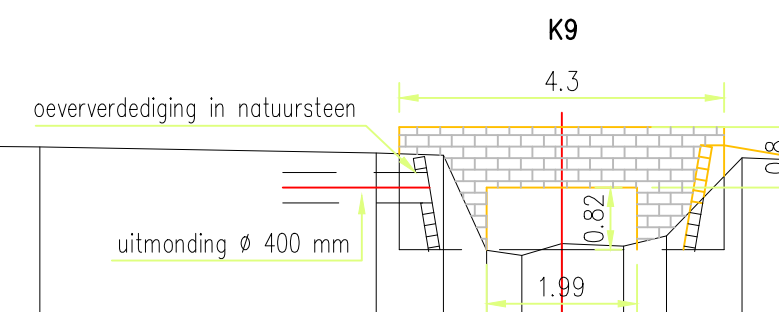

Terreinhoogte	12.27	12.22	12.14	12.11	10.85	10.78	10.94	10.91	11.04	12.07	12.02	11.98	12.09	12.17	12.21
Tussenafstand		5.1	4.45	0.89	0.57	0.47	0.53	0.82	0.56	1	1.52	0.72	0.64	5.49	5.37
Ontwerphoogte															
Ontwerpafstand															