



DIGITALE ATLAS

van de gerangschikte en onbevaarbare waterlopen
en grachten van algemeen belang

Provincie Antwerpen
Departement Leefmilieu - Dienst Integraal Waterbeleid
Koningin Elisabethlei 22
2018 Antwerpen

T 03 240 64 61

diw@provincieantwerpen.be
www.provincieantwerpen.be

Peerdsloop

A.7.20.11
8731

Dwarsprofiel_31


OPGEMETEN IN: 1999

31

lengteschaal 1/100

hoogteschaal 1/100

Vergelijkingsvlak
7m.

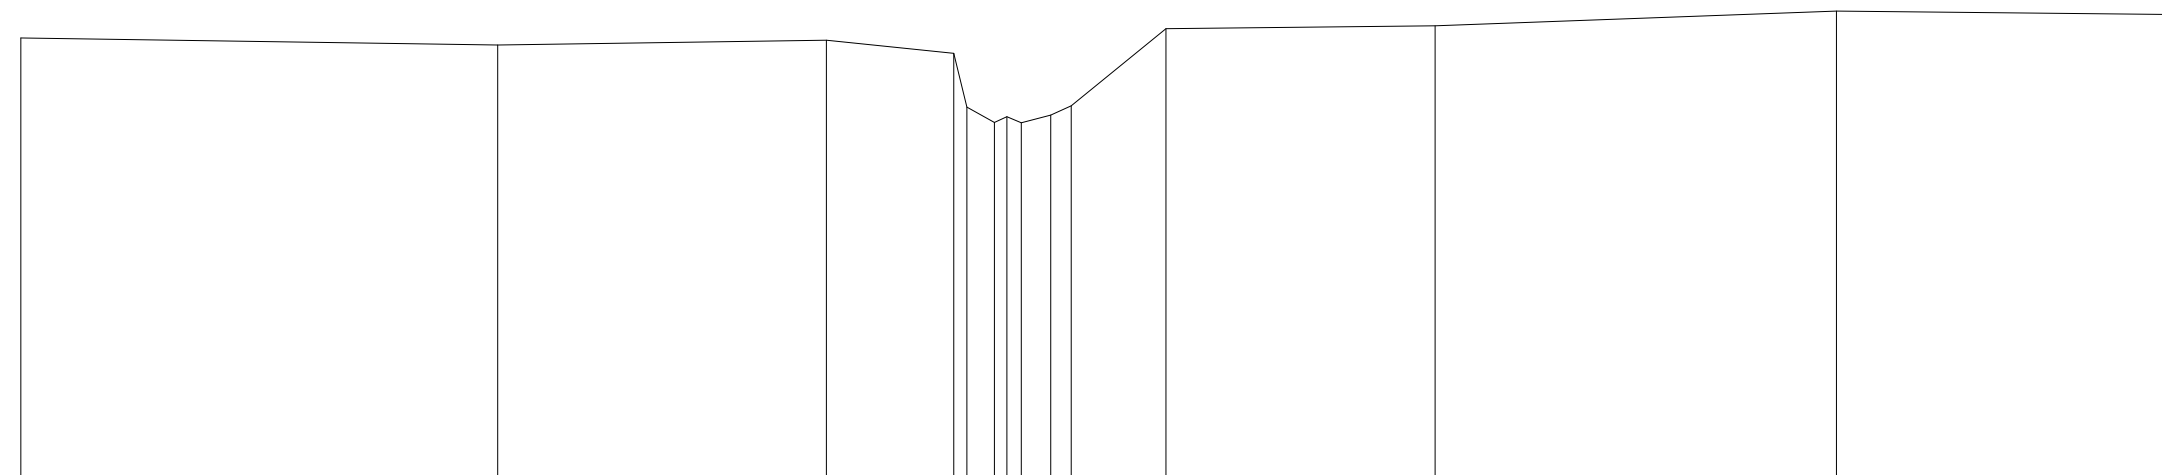

Terreinhoogte	12.85	12.76	12.82	12.65	11.85	11.66	11.95	11.83	11.35	12.97	13.01	13.21	13.16
Tussenafstand		6.31	4.35	1.68	0.10	0.03	0.27	1.25		3.56		5.31	4.57
Ontwerphoogte													
Ontwerpafstand													