



DIGITALE ATLAS

van de gerangschikte en onbevaarbare waterlopen
en grachten van algemeen belang

Provincie Antwerpen
Departement Leefmilieu - Dienst Integraal Waterbeleid
Koningin Elisabethlei 22
2018 Antwerpen

T 03 240 64 61

diw@provincieantwerpen.be
www.provincieantwerpen.be

Peerdsloop

A.7.20.11
8731

Dwarsprofiel_41


OPGEMETEN IN: 1999

41

lengteschaal 1/100

hoogteschaal 1/100

Vergelijkingsvlak
8m.

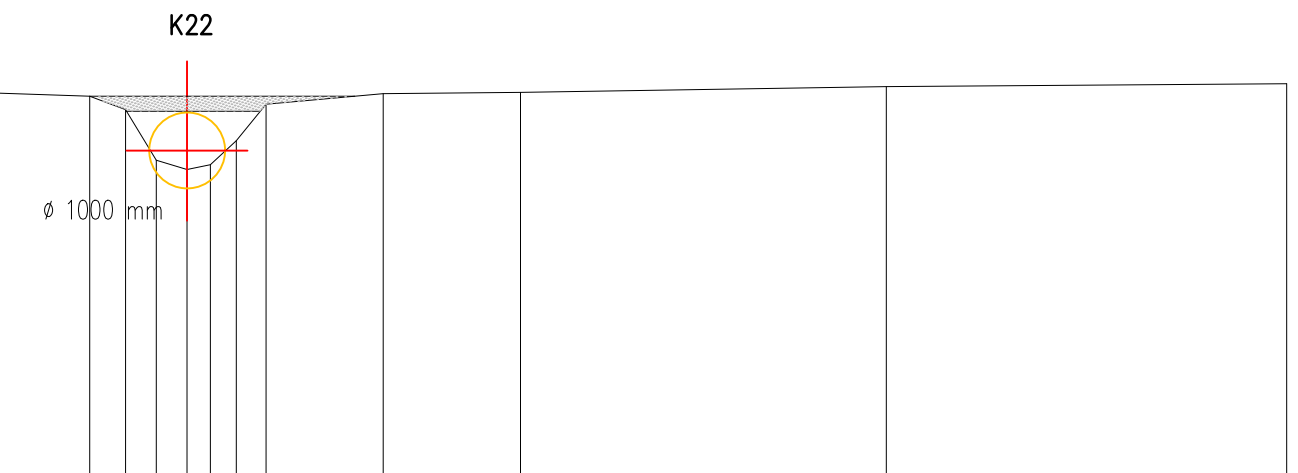

Terreinhoogte	13.23	13.2	13.13	13.12	13.21	13.13	13.06	12.88	12.21	12.09	12.16	12.47	12.96	13.1	13.11	13.19	13.23
Tussenafstand		1.74	0.03	0.29	3.01	2.96	2.01	0.47	0.41	0.31	0.34	0.39	1.55		1.82	4.84	5.3
Ontwerphoogte																	
Ontwerpafstand																	