



Provincie
Antwerpen

DIGITALE ATLAS

van de gerangschikte onbevaarbare waterlopen
en publieke grachten

Provincie Antwerpen
Departement Leefmilieu - Dienst Integraal Waterbeleid
Koningin Elisabethlei 22
2018 Antwerpen

T 03 240 64 61
diw@provincieantwerpen.be
www.provincieantwerpen.be


Zwarte Neet

A.8.22.1
8756

DWARSPROFIEL_246

OPGEMETEN IN: 2022

DP 246
Horizontale schaal 1/100
Verticale schaal 1/100
Vergelijkingsvlak 20.00m T.A.W.

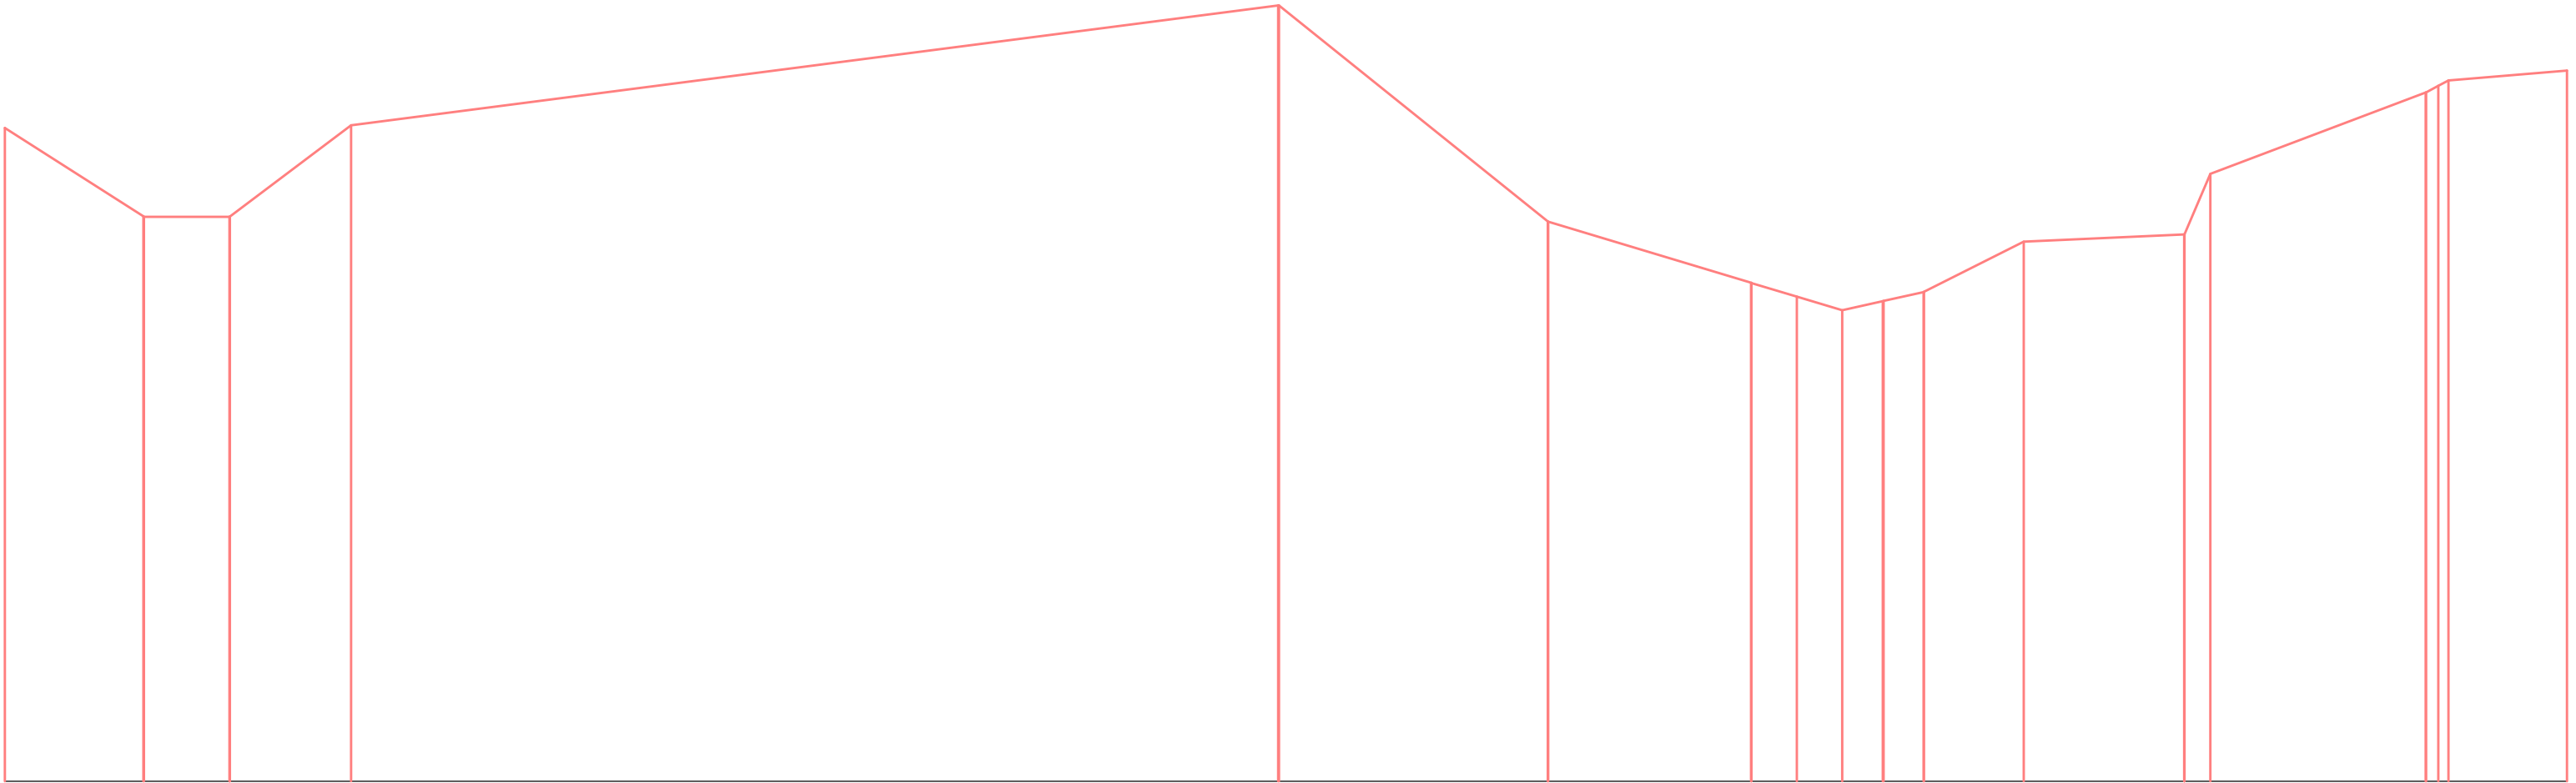

Station	Bestaande hoogte (m)	Cumulafstand (m)
1	23.83	-11.00
2	23.31	-10.18
3	23.31	-9.68
4	23.84	-8.97
5	24.54	-3.54
6	23.28	-1.98
7	22.92	-0.78
8	22.84	-0.51
9	22.76	-0.24
10	22.81	0.00
11	22.87	0.24
12	23.16	0.82
13	23.20	1.76
14	23.56	3.17
15	24.07	4.00

Bestaande hoogte	23.83	23.31	23.31	23.84	24.54	23.28	22.92	22.84	22.76	22.81	22.87	23.16	23.20	23.56	24.07	24.16
Cumulafstand	-11.00	-10.18	-9.68	-8.97	-3.54	-1.98	-0.78	-0.51	-0.24	0.00	0.24	0.82	1.76	3.17	4.00	