



Provincie
Antwerpen

DIGITALE ATLAS

van de gerangschikte onbevaarbare waterlopen
en publieke grachten

Provincie Antwerpen
Departement Leefmilieu - Dienst Integraal Waterbeleid
Koningin Elisabethlei 22
2018 Antwerpen

T 03 240 64 61
diw@provincieantwerpen.be
www.provincieantwerpen.be

Zwarte Neet


A.8.22.1
8756

DWARSPROFIEL_247

OPGEMETEN IN:

2022

DP 247
Horizontale schaal 1/100
Verticale schaal 1/100
Vergelijkingsvlak 20.00m T.A.W.

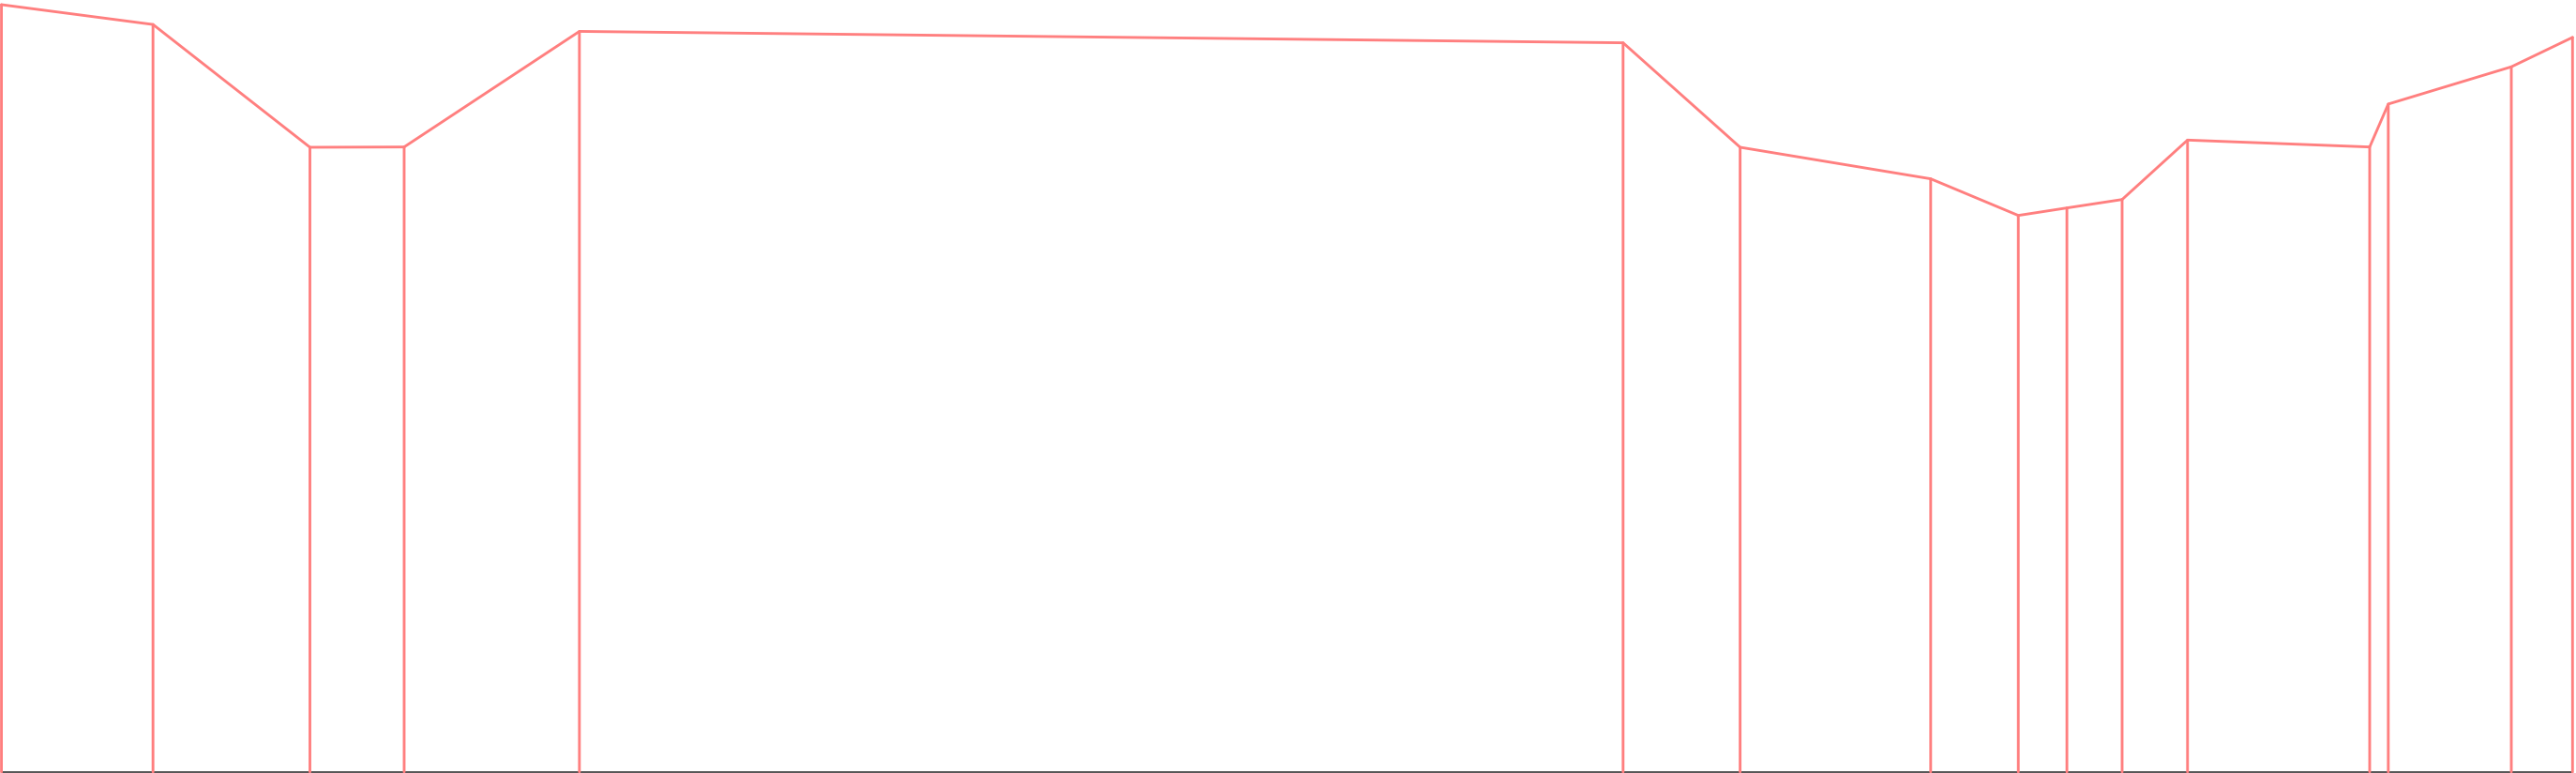

Bestaande hoogte	24.08	23.98	23.33	23.33	23.94	23.88	23.32	23.16	22.96	23.00	23.05	23.36	23.33	23.75	23.91
Cumulafstand	-11.00	-10.19	-9.36	-8.85	-7.92	-2.36	-1.74	-0.73	-0.26	0.00	0.29	0.64	1.61	2.37	2.69