



Provincie
Antwerpen

DIGITALE ATLAS

van de gerangschikte onbevaarbare waterlopen
en publieke grachten

Provincie Antwerpen
Departement Leefmilieu - Dienst Integraal Waterbeleid
Koningin Elisabethlei 22
2018 Antwerpen

T 03 240 64 61
diw@provincieantwerpen.be
www.provincieantwerpen.be

Zwarte Neet


A.8.22.1
8756

DWARSPROFIEL_248

OPGEMETEN IN:

2022

DP 248
Horizontale schaal 1/100
Verticale schaal 1/100
Vergelijkingsvlak 20.00m T.A.W.

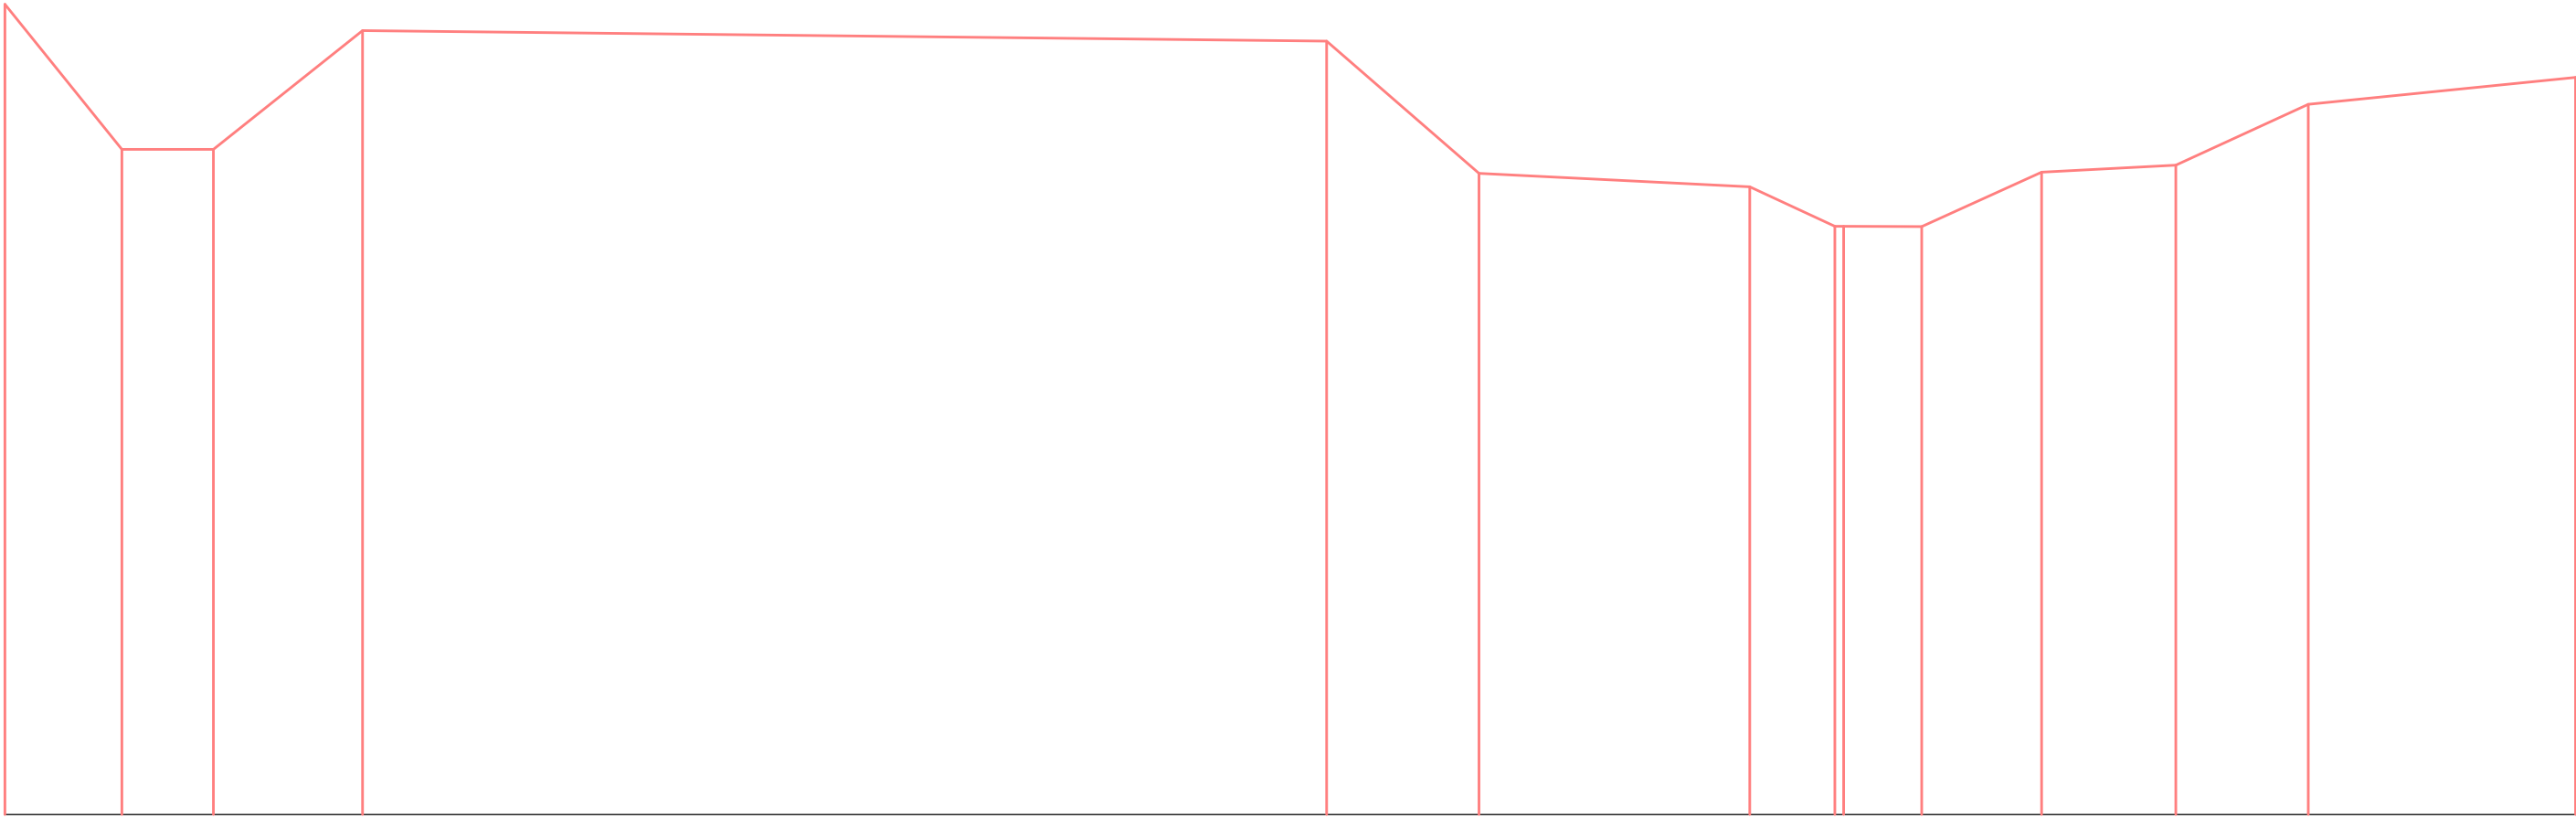

Bestaande hoogte	-10.05	-9.41	-8.91	-8.09	-2.83	-1.99	-0.51	0.43	1.08	1.82	2.54	4.00
Cumulafstand	24.42	23.63	23.63	24.28	24.22	23.50	23.43	23.21	23.51	23.55	23.88	24.03