



**Provincie
Antwerpen**

DIGITALE ATLAS

van de gerangschikte onbevaarbare waterlopen
en publieke grachten

Provincie Antwerpen
Departement Leefmilieu - Dienst Integraal Waterbeleid
Koningin Elisabethlei 22
2018 Antwerpen

T 03 240 64 61

diw@provincieantwerpen.be
www.provincieantwerpen.be

Zwarte Neet


A.8.22.1
8756

DWARSPROFIEL_249

OPGEMETEN IN:

2022

DP 249
Horizontale schaal 1/100
Verticale schaal 1/100
Vergelijkingsvlak 20.00m T.A.W.

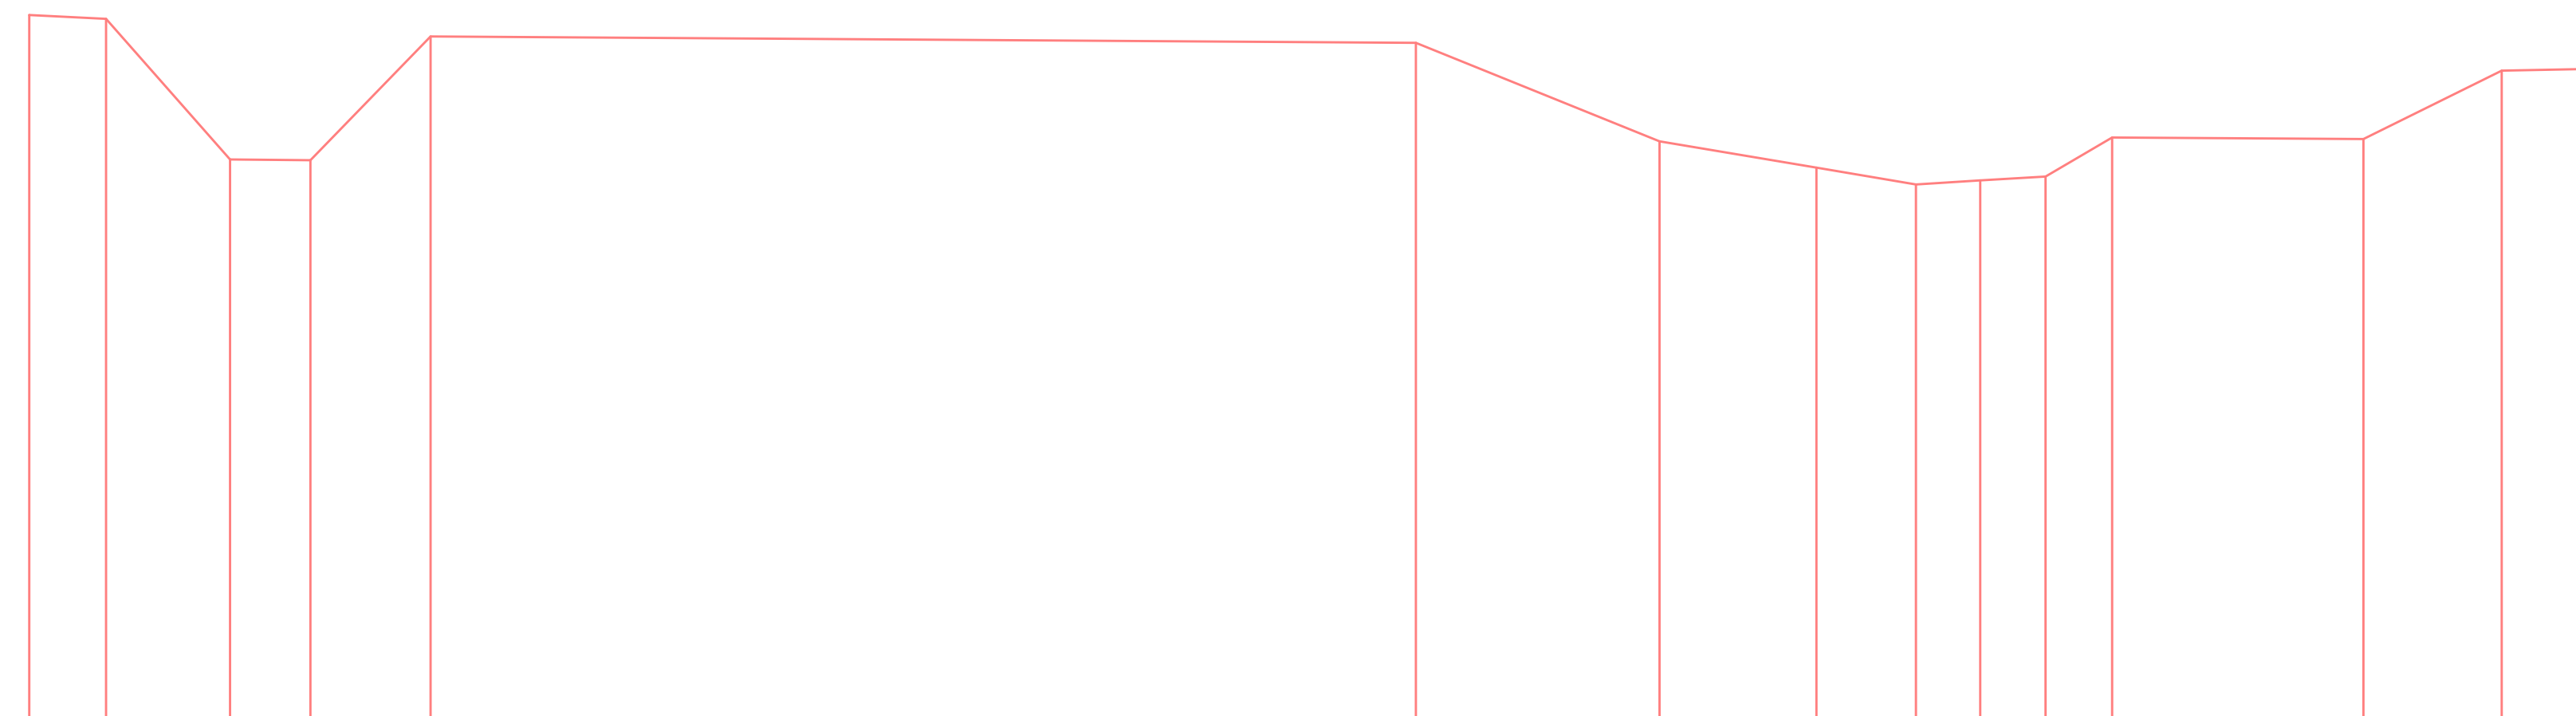

Bestaande hoogte

-12.22	24.42	24.40	23.52	23.51	24.29	24.25	23.63	23.47	23.36	23.39	23.41	23.66	23.65	24.07	24.09
--------	-------	-------	-------	-------	-------	-------	-------	-------	-------	-------	-------	-------	-------	-------	-------

Cumulafstand

-12.22	-11.74	-10.96	-10.46	-9.71	-3.54	-2.01	-1.03	-0.40	0.00	0.41	0.83	2.40	3.27	4.00
--------	--------	--------	--------	-------	-------	-------	-------	-------	------	------	------	------	------	------