



Provincie
Antwerpen

DIGITALE ATLAS

van de gerangschikte en onbevaarbare waterlopen
en grachten van algemeen belang

Provincie Antwerpen
Departement Leefmilieu - Dienst Integraal Waterbeleid
Koningin Elisabethlei 22
2018 Antwerpen

T 03 240 64 61

diw@provincieantwerpen.be
www.provincieantwerpen.be

Holbeek

A.6.16.41
8765


Dwarsprofiel_12

OPGEMETEN IN: 1999

12

lengteschaal 1/100
hoogteschaal 1/100

Vergelijkingsvlak
6m.

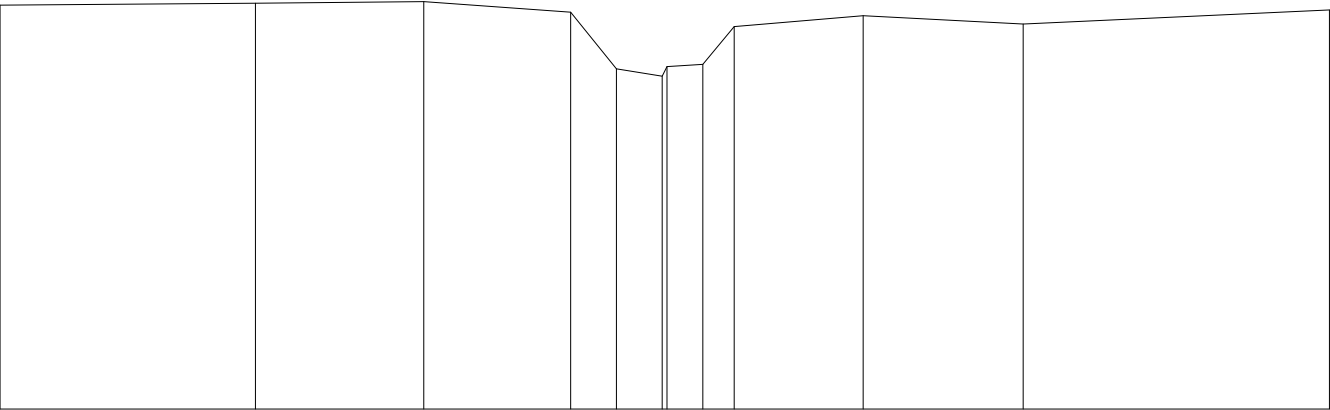

Terreinhoogte	11.34	11.37	11.39	11.25	10.5	10.43	10.56	11.06	11.2	11.09	11.28
Tussenafstand		3.38	2.23	1.94	0.61	0.67	0.70	0.42	1.71	2.12	4.05