



Provincie
Antwerpen

DIGITALE ATLAS

van de gerangschikte en onbevaarbare waterlopen
en grachten van algemeen belang

Provincie Antwerpen
Departement Leefmilieu - Dienst Integraal Waterbeleid
Koningin Elisabethlei 22
2018 Antwerpen

T 03 240 64 61

diw@provincieantwerpen.be
www.provincieantwerpen.be

Holbeek

A.6.16.41
8765


Dwarsprofiel_13

OPGEMETEN IN: 1999

13

lengteschaal 1/100
hoogteschaal 1/100

Vergelijkingsvlak
6m.

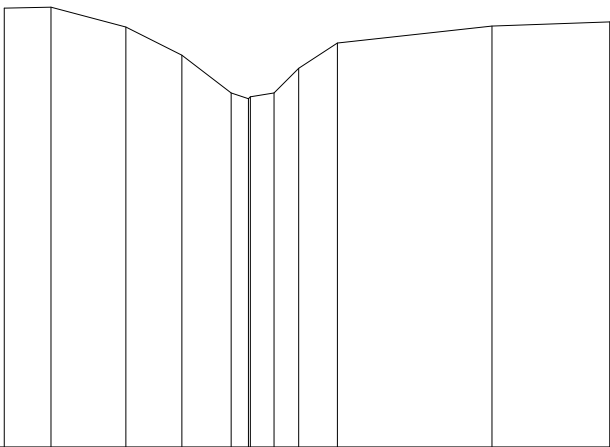

Terreinhoogte	11.8	11.82	11.56	11.18	10.68	10.68	10.68	11.01	11.34	11.57	11.62
Tussenafstand	0.62	0.99	0.74	0.60	0.51	0.51	0.51	0.51	2.05	1.56	