

DIGITALE ATLAS

van de gerangschikte en onbevaarbare waterlopen
en grachten van algemeen belang

Provincie Antwerpen
Departement Leefmilieu - Dienst Integraal Waterbeleid
Koningin Elisabethlei 22
2018 Antwerpen

T 03 240 64 61

diw@provincieantwerpen.be
www.provincieantwerpen.be

Holbeek

A.6.16.41
8765


Dwarsprofiel_14

OPGEMETEN IN: 1999

14

lengteschaal 1/100
hoogteschaal 1/100

Vergelijkingsvlak
6m.

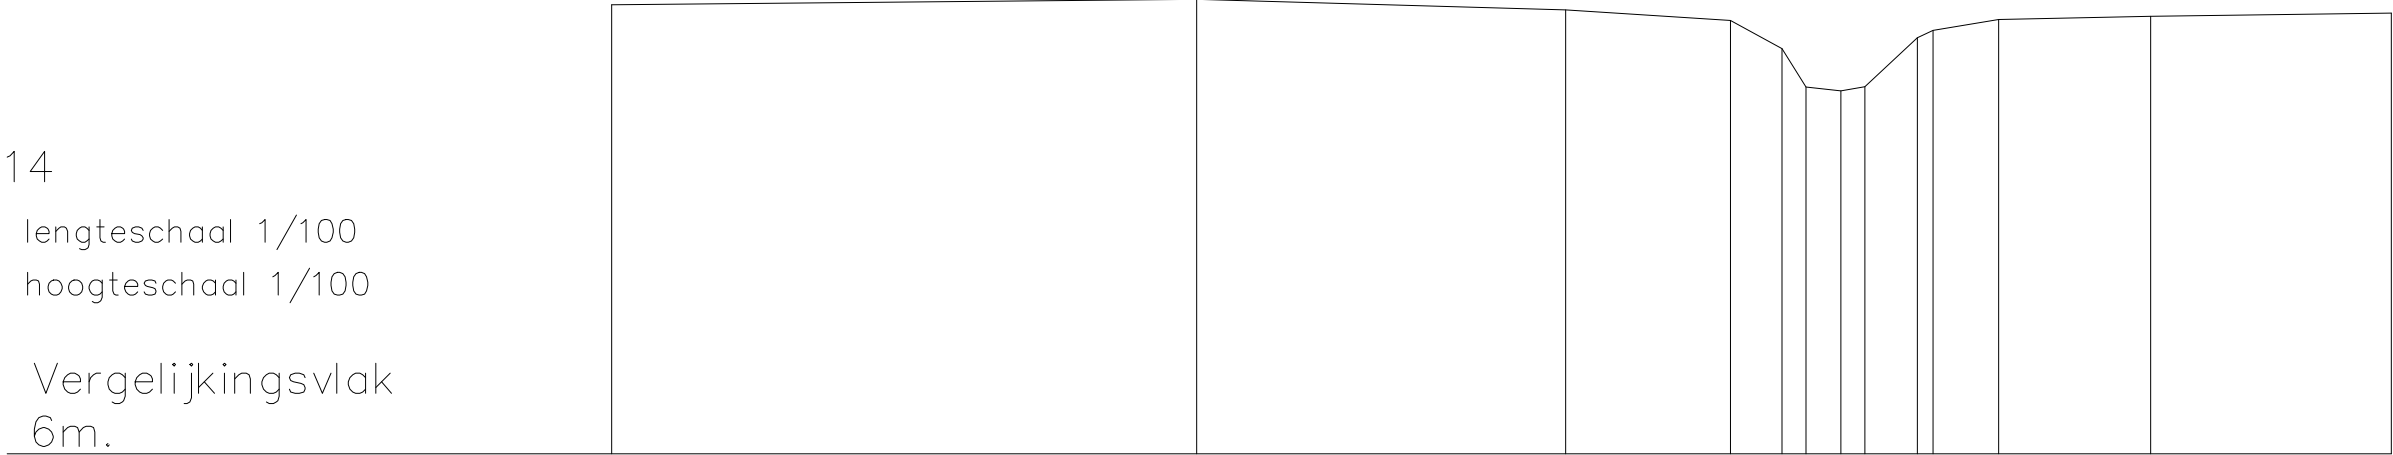

Terreinhoogte	11.94	12.01	11.87	11.73	11.36	10.85	10.8	10.86	11.51	11.6	11.74	11.79	11.83
Tussenafstand		7.74	4.88	2.18	0.68	0.32	0.46	0.69	0.2	0.87	2.01	3.18	