



DIGITALE ATLAS

van de gerangschikte en onbevaarbare waterlopen
en grachten van algemeen belang

Provincie Antwerpen
Departement Leefmilieu - Dienst Integraal Waterbeleid
Koningin Elisabethlei 22
2018 Antwerpen

T 03 240 64 61

diw@provincieantwerpen.be
www.provincieantwerpen.be

Holbeek

A.6.16.41
8765


Dwarsprofiel_15

OPGEMETEN IN: 1999

15

lengteschaal 1/100
hoogteschaal 1/100

Vergelijkingsvlak
7m.

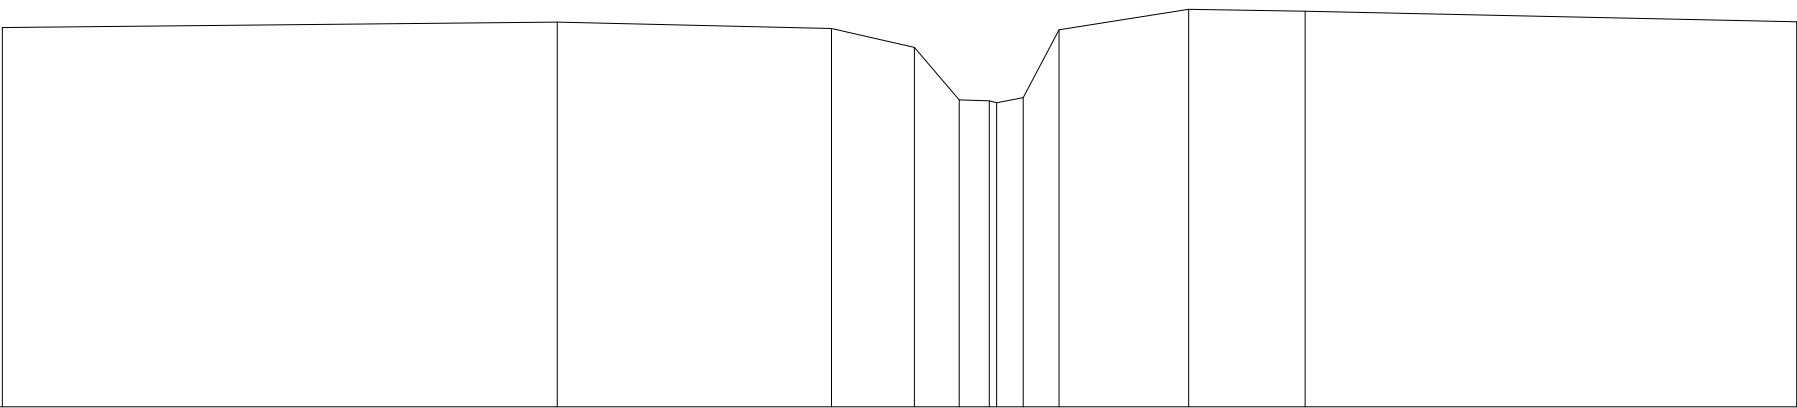

Terreinhoogte	12.02	12.09	12	11.75	11.06	11.82	11.09	11.99	12.26	12.23	12.09
Tussenafstand		7.34	3.63	1.09	0.60	0.13	0.48	1.71	1.54		6.5