



Provincie
Antwerpen

DIGITALE ATLAS

van de gerangschikte en onbevaarbare waterlopen
en grachten van algemeen belang

Provincie Antwerpen
Departement Leefmilieu - Dienst Integraal Waterbeleid
Koningin Elisabethlei 22
2018 Antwerpen

T 03 240 64 61
diw@provincieantwerpen.be
www.provincieantwerpen.be

Holbeek

A.6.16.41
8765

Dwarsprofiel_17


OPGEMETEN IN:

1999

17

lengteschaal 1/100
hoogteschaal 1/100

Vergelijkingsvlak
7m.

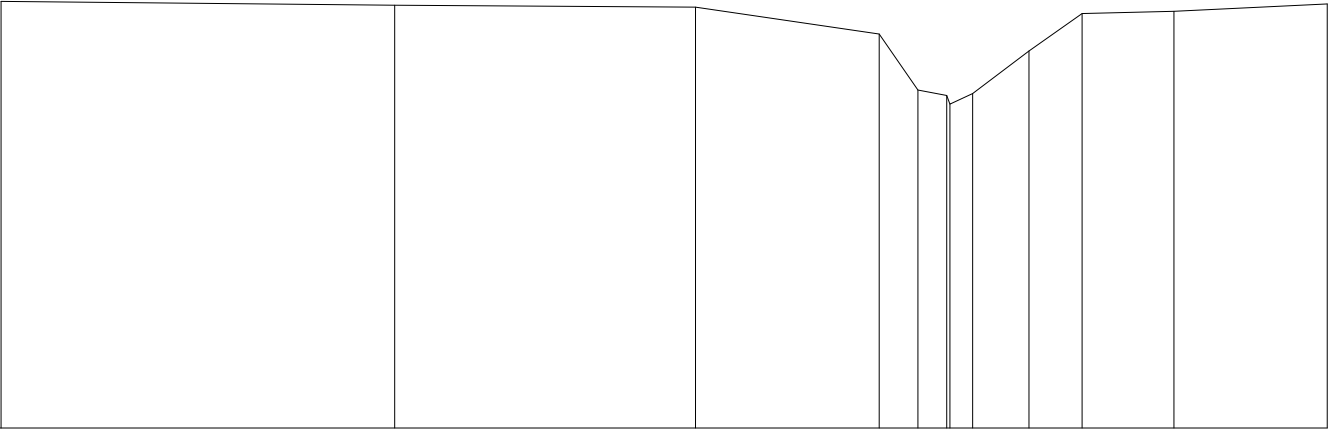

Terreinhoogte	12.64	12.59	12.57	12.21	11.47	11.48	11.42	11.98	12.48	12.51	12.61
Tussenafstand		5.21	3.98	2.43	0.50	0.38	0.40	0.74	0.7	1.21	2.03