

DIGITALE ATLAS

van de gerangschikte en onbevaarbare waterlopen
en grachten van algemeen belang

Provincie Antwerpen
Departement Leefmilieu - Dienst Integraal Waterbeleid
Koningin Elisabethlei 22
2018 Antwerpen

T 03 240 64 61

diw@provincieantwerpen.be
www.provincieantwerpen.be

Holbeek


A.6.16.41
8765

Dwarsprofiel_18

OPGEMETEN IN: 1999

18
lengteschaal 1/100
hoogteschaal 1/100

Vergelijkingsvlak
7m.

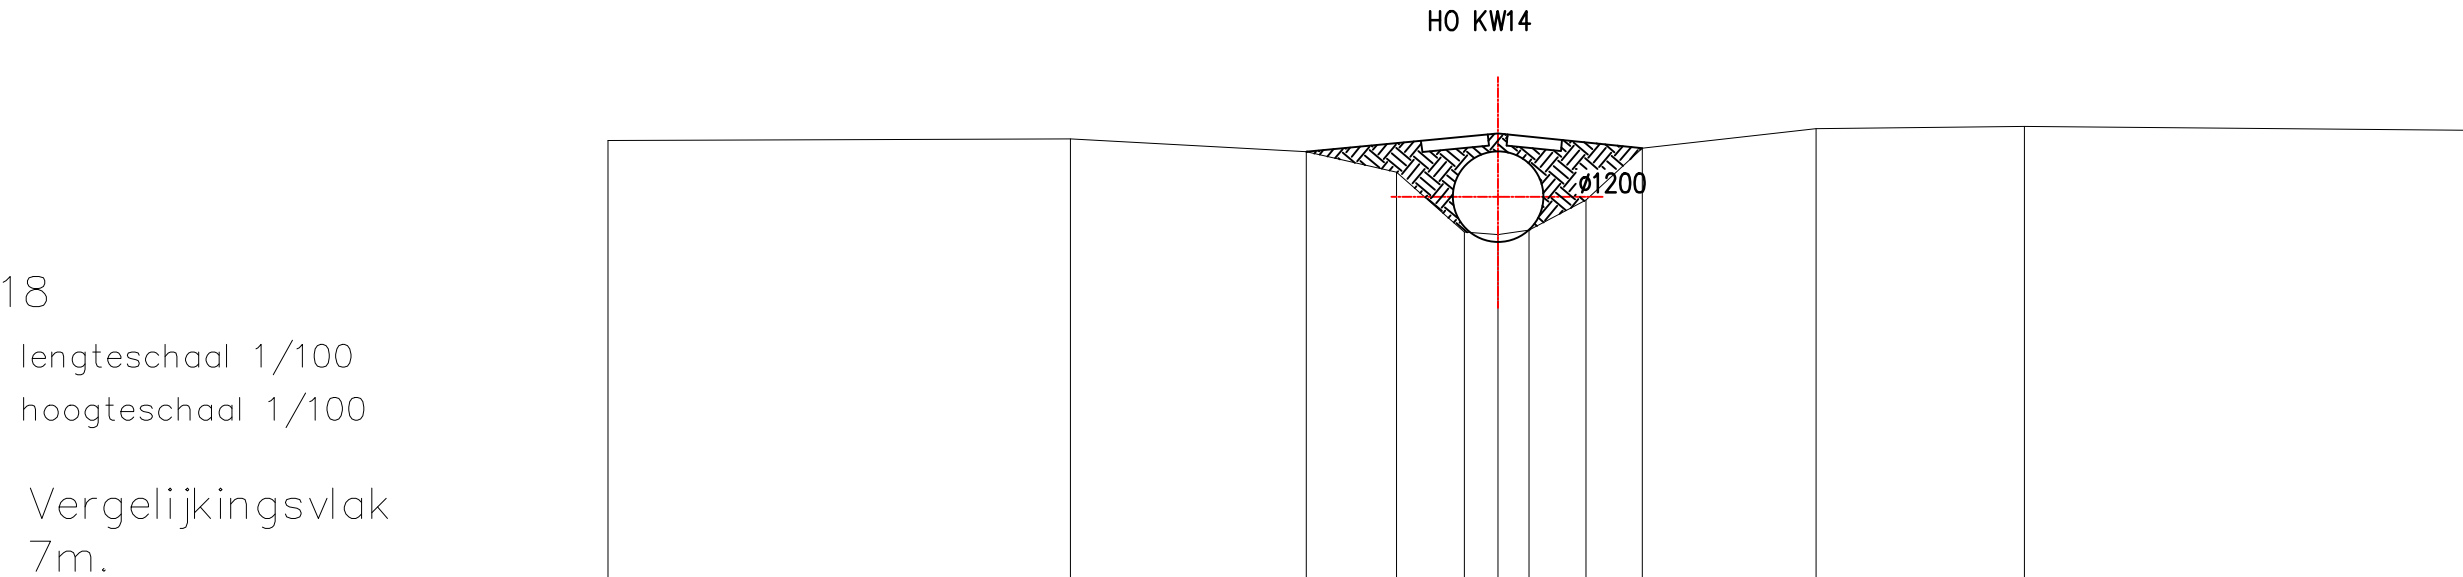

Terreinhoogte	12.8	12.82	12.65	12.38	11.59	11.55	11.61	12.01	12.7	12.96	12.98	12.93
Tussenafstand		6.12	3.12	1.19	0.9	0.4	0.41	0.75	0.75	2.3	2.76	5.84