

DIGITALE ATLAS

van de gerangschikte en onbevaarbare waterlopen
en grachten van algemeen belang

Provincie Antwerpen
Departement Leefmilieu - Dienst Integraal Waterbeleid
Koningin Elisabethlei 22
2018 Antwerpen

T 03 240 64 61

diw@provincieantwerpen.be
www.provincieantwerpen.be

Holbeek

A.6.16.41
8765


Dwarsprofiel_19

OPGEMETEN IN: 1999

19

lengteschaal 1/100
hoogteschaal 1/100

Vergelijkingsvlak
7m.

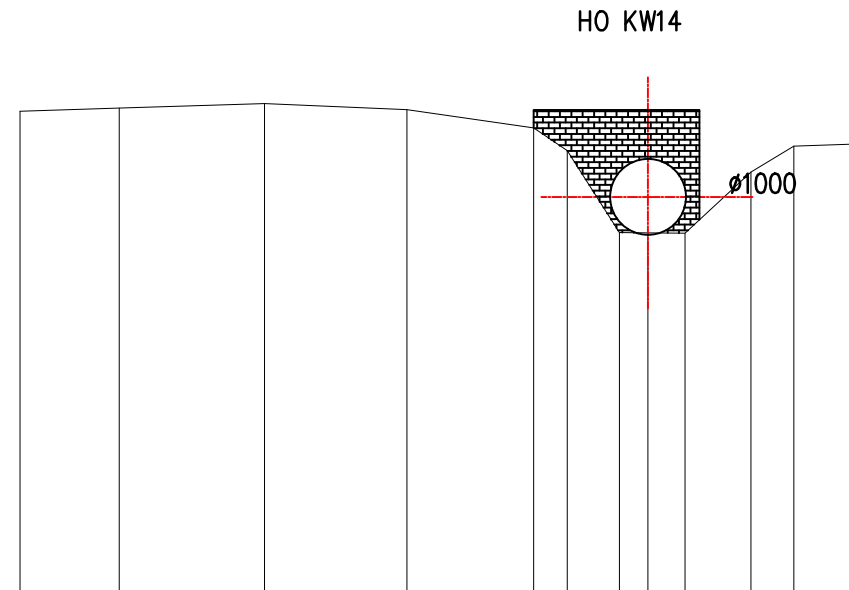

Terreinhoogte	13.34	13.39	13.45	13.36	13.13	12.82	11.74	11.74	11.73	12.54	12.88	12.91
Tussenafstand		1.31	1.92	1.88	1.68	0.44	0.69	0.38	0.49	0.87	0.57	0.74