



DIGITALE ATLAS

van de gerangschikte en onbevaarbare waterlopen
en grachten van algemeen belang

Provincie Antwerpen
Departement Leefmilieu - Dienst Integraal Waterbeleid
Koningin Elisabethlei 22
2018 Antwerpen

T 03 240 64 61
diw@provincieantwerpen.be
www.provincieantwerpen.be

Holbeek


A.6.16.41
8765

Dwarsprofiel_25

OPGEMETEN IN: 1999

25
lengteschaal 1/100
hoogteschaal 1/100

Vergelijkingsvlak
9m.

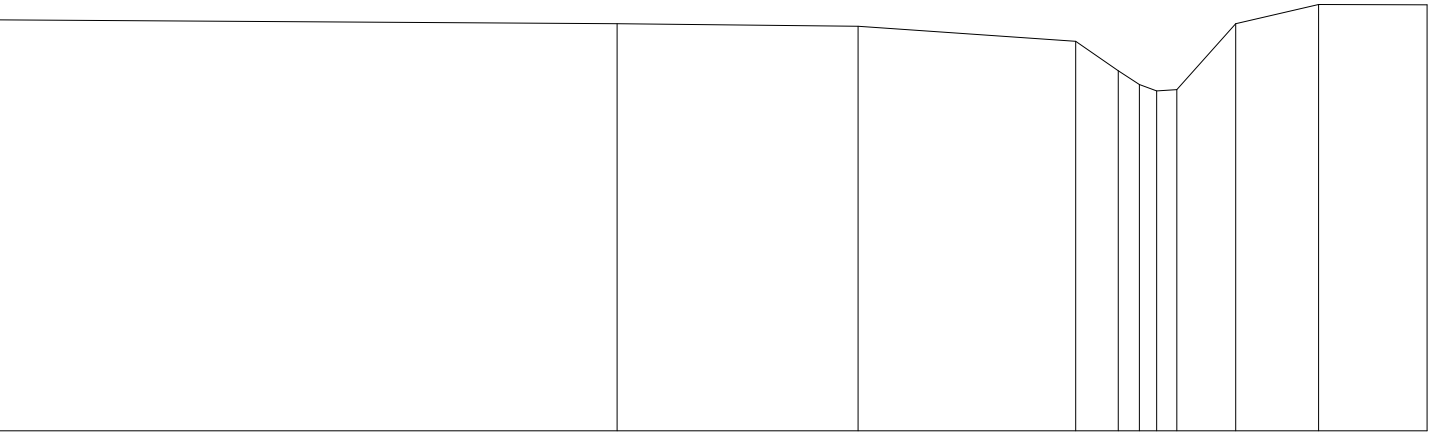

Terreinhoogte	14.43	14.38	14.35	14.15	13.76	13.76	13.76	13.51	14.38	14.64	14.63
Tussenafstand		8.17	3.19	2.88	0.56	0.22	0.22	0.78	1.09	1.43	