

DIGITALE ATLAS

van de gerangschikte en onbevaarbare waterlopen
en grachten van algemeen belang

Provincie Antwerpen
Departement Leefmilieu - Dienst Integraal Waterbeleid
Koningin Elisabethlei 22
2018 Antwerpen

T 03 240 64 61

diw@provincieantwerpen.be
www.provincieantwerpen.be

Holbeek

A.6.16.41
8765


Dwarsprofiel_26

OPGEMETEN IN: 1999

26

lengteschaal 1/100
hoogteschaal 1/100

Vergelijkingsvlak
9m.

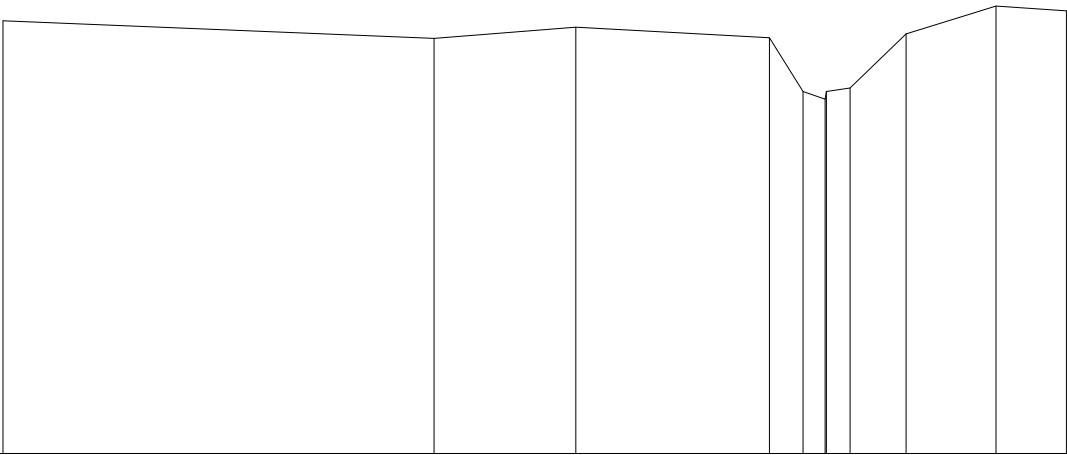

Terreinhoogte	14.72	14.49	14.64	14.5	13.79	13.69	13.85	14.55	14.92	14.86
Tussenafstand		5.7	1.87	2.56	0.45	0.21	0.74	1.19	0.93	