



Provincie
Antwerpen

DIGITALE ATLAS

van de gerangschikte en onbevaarbare waterlopen
en grachten van algemeen belang

Provincie Antwerpen
Departement Leefmilieu - Dienst Integraal Waterbeleid
Koningin Elisabethlei 22
2018 Antwerpen

T 03 240 64 61

diw@provincieantwerpen.be
www.provincieantwerpen.be

Holbeek

A.6.16.41
8765


Dwarsprofiel_29

OPGEMETEN IN: 1999

29

lengteschaal 1/100
hoogteschaal 1/100

Vergelijkingsvlak
10m.

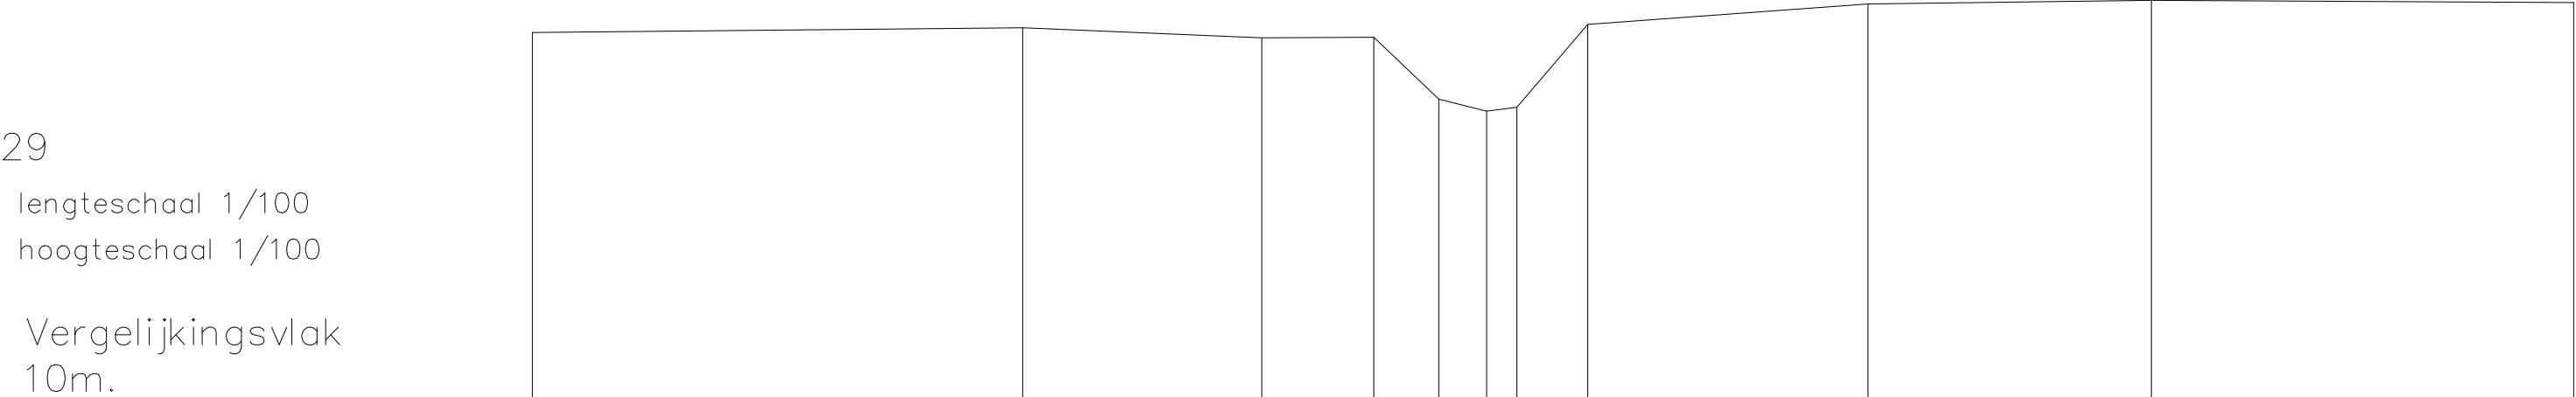

Terreinhoogte	15.52	15.59	15.44	15.45	14.52	14.34	14.39	15.65	15.95	16.01	15.98
Tussenafstand	7.41	3.61	1.7	0.98	0.72	0.46	1.07	4.24	4.28	6.38	