



Provincie
Antwerpen

DIGITALE ATLAS

van de gerangschikte en onbevaarbare waterlopen
en grachten van algemeen belang

Provincie Antwerpen
Departement Leefmilieu - Dienst Integraal Waterbeleid
Koningin Elisabethlei 22
2018 Antwerpen

T 03 240 64 61

diw@provincieantwerpen.be
www.provincieantwerpen.be

Holbeek

A.6.16.41
8765


Dwarsprofiel_31

OPGEMETEN IN: 1999

31

lengteschaal 1/100
hoogteschaal 1/100

Vergelijkingsvlak
10m.

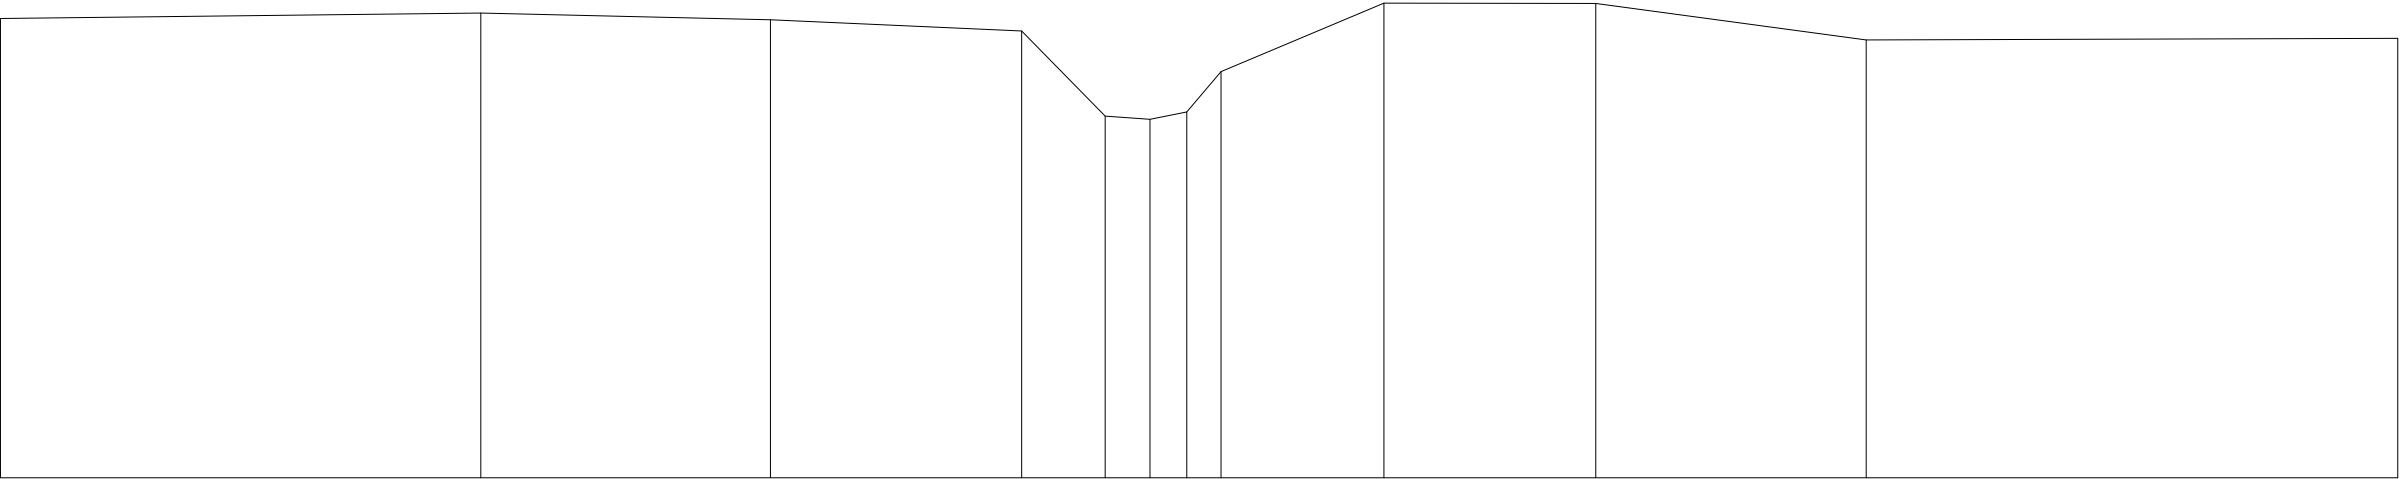

Terreinhoogte	16.08	16.15	16.06	15.91	14.79	14.74	14.84	15.37	16.28	16.28	15.79	15.81
Tussenafstand		6.35	3.83	3.32	1.11	0.50	0.49	0.45	2.15	2.81	3.57	7.03