



Provincie
Antwerpen

DIGITALE ATLAS

van de gerangschikte en onbevaarbare waterlopen
en grachten van algemeen belang

Provincie Antwerpen
Departement Leefmilieu - Dienst Integraal Waterbeleid
Koningin Elisabethlei 22
2018 Antwerpen

T 03 240 64 61

diw@provincieantwerpen.be
www.provincieantwerpen.be

Holbeek

A.6.16.41

8765

Dwarsprofiel_32


OPGEMETEN IN:

1999

32

lengteschaal 1/100
hoogteschaal 1/100

Vergelijkingsvlak
10m.

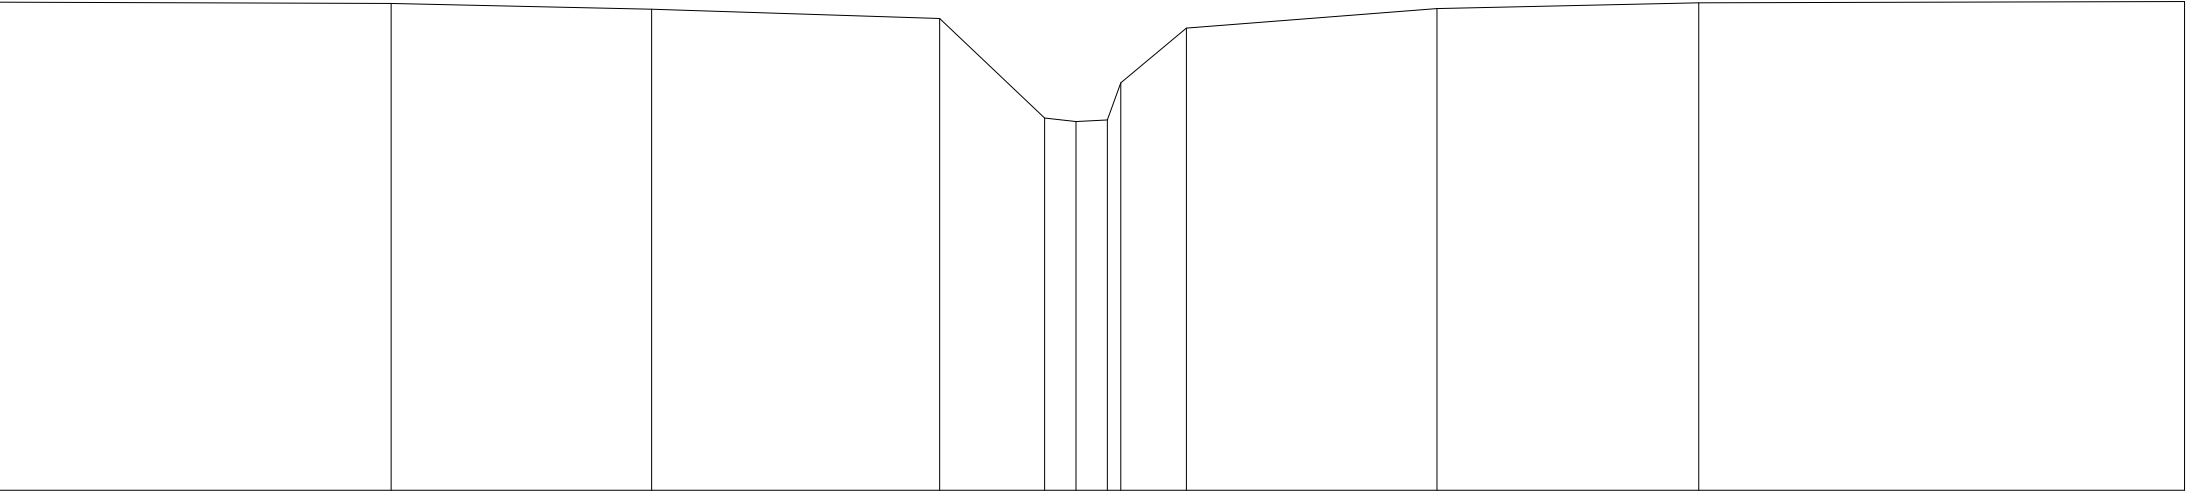

Terreinhoogte	16.46	16.44	16.36	16.24	14.92	14.88	14.9	15.39	16.11	16.37	16.45	16.47
Tussenafstand		5.19	3.45	3.81	1.39	0.40	0.18	0.87	3.31	3.46	6.43	