



Provincie  
Antwerpen

DIGITALE ATLAS

van de gerangschikte en onbevaarbare waterlopen  
en grachten van algemeen belang

Provincie Antwerpen  
Departement Leefmilieu - Dienst Integraal Waterbeleid  
Koningin Elisabethlei 22  
2018 Antwerpen

T 03 240 64 61

diw@provincieantwerpen.be  
www.provincieantwerpen.be

Holbeek

A.6.16.41

8765

Dwarsprofiel\_33


OPGEMETEN IN:

1999

33

lengteschaal 1/100  
hoogteschaal 1/100

Vergelijkingsvlak  
11m.

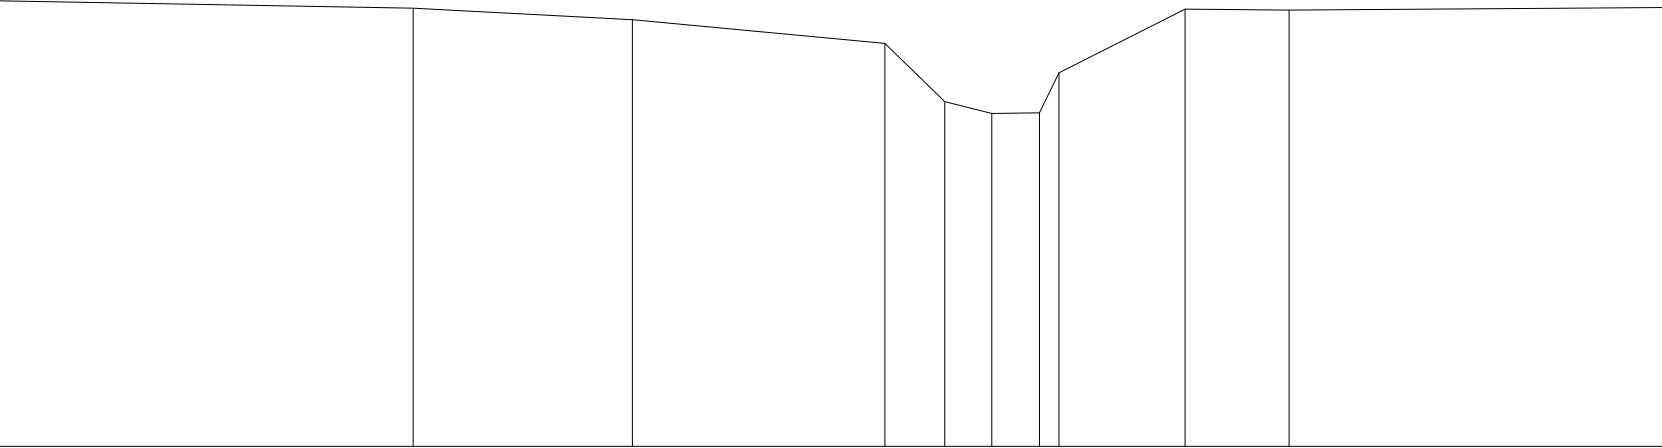

|               |       |      |       |       |       |      |       |       |       |       |      |
|---------------|-------|------|-------|-------|-------|------|-------|-------|-------|-------|------|
| Terreinhoogte | 16.89 | 16.8 | 16.64 | 16.33 | 15.56 | 15.4 | 15.41 | 15.34 | 16.78 | 16.77 | 16.8 |
| Tussenafstand |       | 5.48 | 2.9   | 3.34  | 0.79  | 0.62 | 0.63  | 1.25  | 1.67  | 1.38  | 4.95 |